

Вид из помещения.

3800

1670

6

7

7

6

5

5°

5°

R80

R8/5

5

3

3

1


2

4

Technical drawing of a long assembly, likely a conveyor belt or a similar mechanical component. The drawing shows a side view with various components and dimensions. The total length is 3800. The dimensions are: 104 (width of the left end), 185 (width of the first support), 60 (width of the first pulley), 60 (width of the second pulley), 189 (width of the second support), and 139 (width of the right end).


Technical drawing of a three-part assembly. The drawing shows three cylindrical components connected by a central shaft. The dimensions are as follows:

- Overall length: 1670
- Distance from the left end to the first joint: 140
- Distance between the first and second joints: 179
- Distance between the second and third joints: 179
- Distance from the third joint to the right end: 140
- Height of the assembly: 104

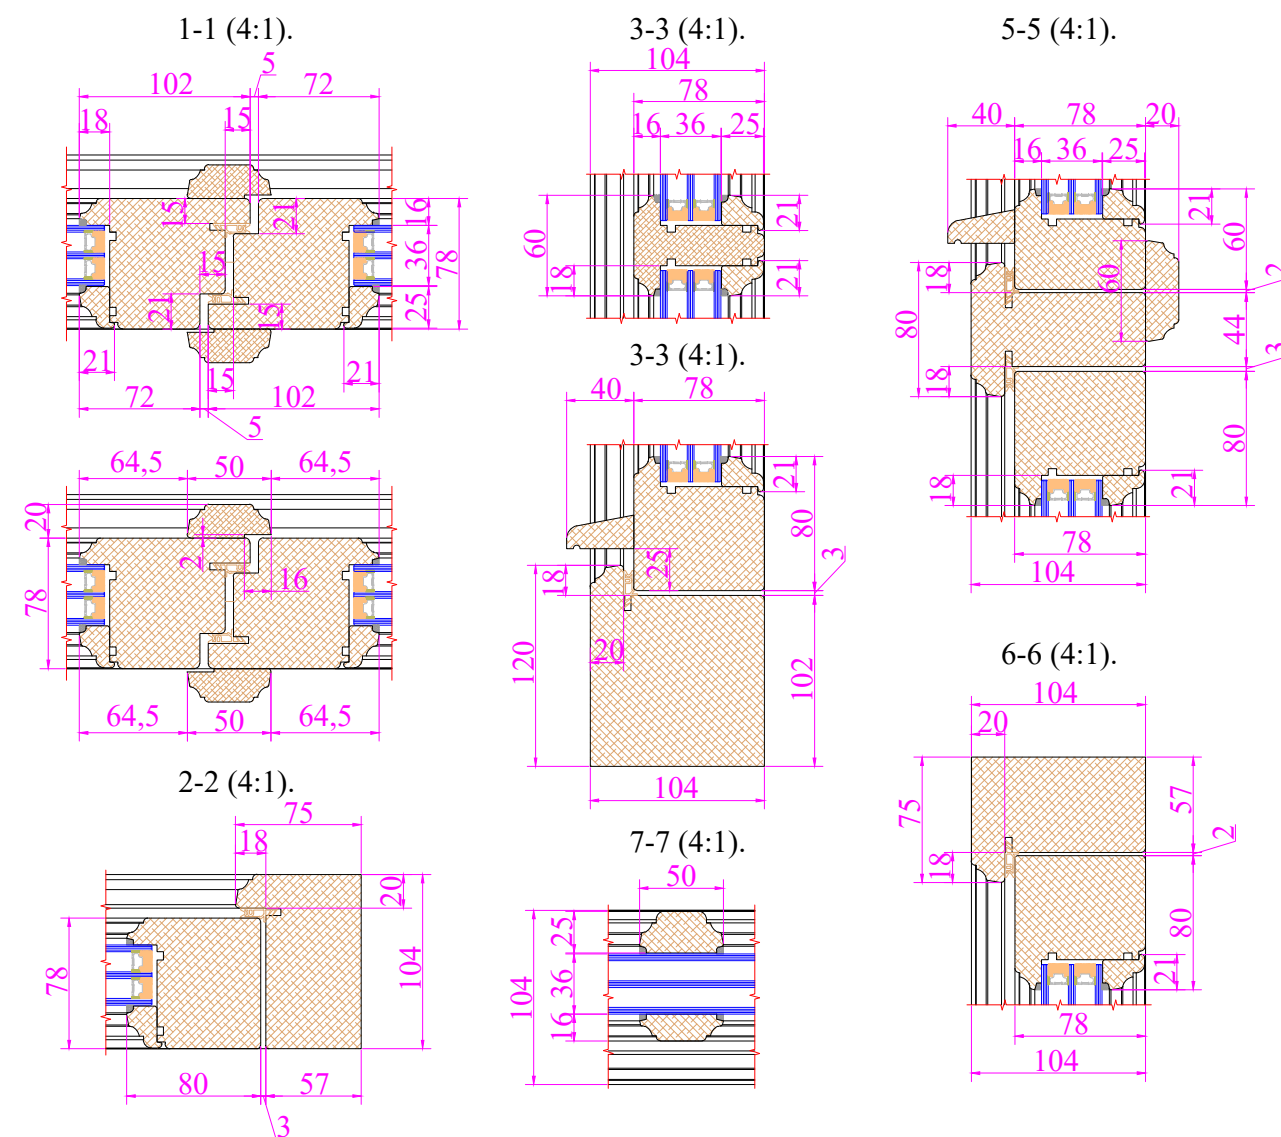


						Графическое приложение КН-46.		
Изм.	Кол. уч.	Листы	Ндок.	Подп.	Дата			
Разраб.						Стадия	Лист	Листов
Замер								
						ОК-1, ОК-2		
						Вид изнутри помещения.		
Изм.						"КУРБАТОВ-ЗАВОД"		


Вид из помещения.

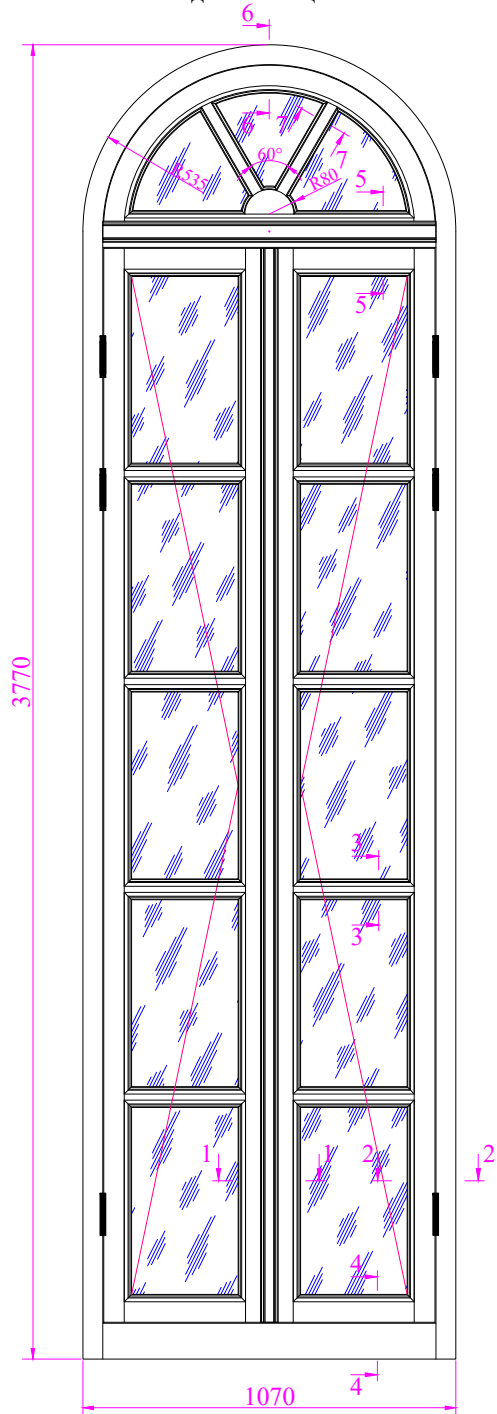

Вертикальное сечение.

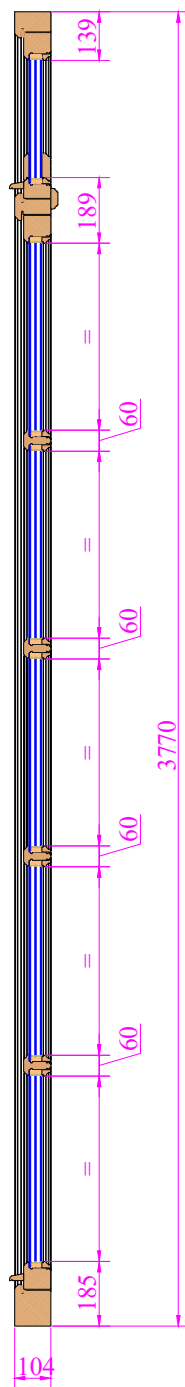

Горизонтальное сечение.

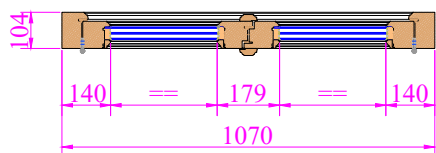

1. Кол-во: 3 шт.
2. Сечения смотреть на листе № 8.

						Графическое приложение КН-46.			
Изм.	Кол. уч.	Листы	Ндк.	Подп.	Дата				
Разраб.						Стадия		Лист	Листов
Замер						АР		2	16
Утв.						ОК-3/1 Вид изнутри помещения.		"КУРБАТОВ-ЗАВОД"	


Technical drawing of a cable assembly, 1000mm long. The drawing shows a cross-section of the cable with dimensions in millimeters. The total length is 1000mm. The dimensions are as follows:

- 104mm (width of the cable)
- 185mm (length of the first section)
- 60mm (width of the first section)
- 60mm (width of the second section)
- 60mm (width of the third section)
- 60mm (width of the fourth section)
- 189mm (length of the fifth section)
- 139mm (length of the sixth section)


1. Кол-во: 1шт.
2. Сечения смотреть на листе № 8.

						Графическое приложение КН-46.			
Изм.	Кол. уч.	Листы	Ндоп.	Подп.	Дата				
Разраб.						Стадия	Лист	Листов	
Замер						АР	3	16	
Утв.						ОК-3/2 Вид изнутри помещения.		"КУРБАТОВ-ЗАВОД"	


Вид из помещения.

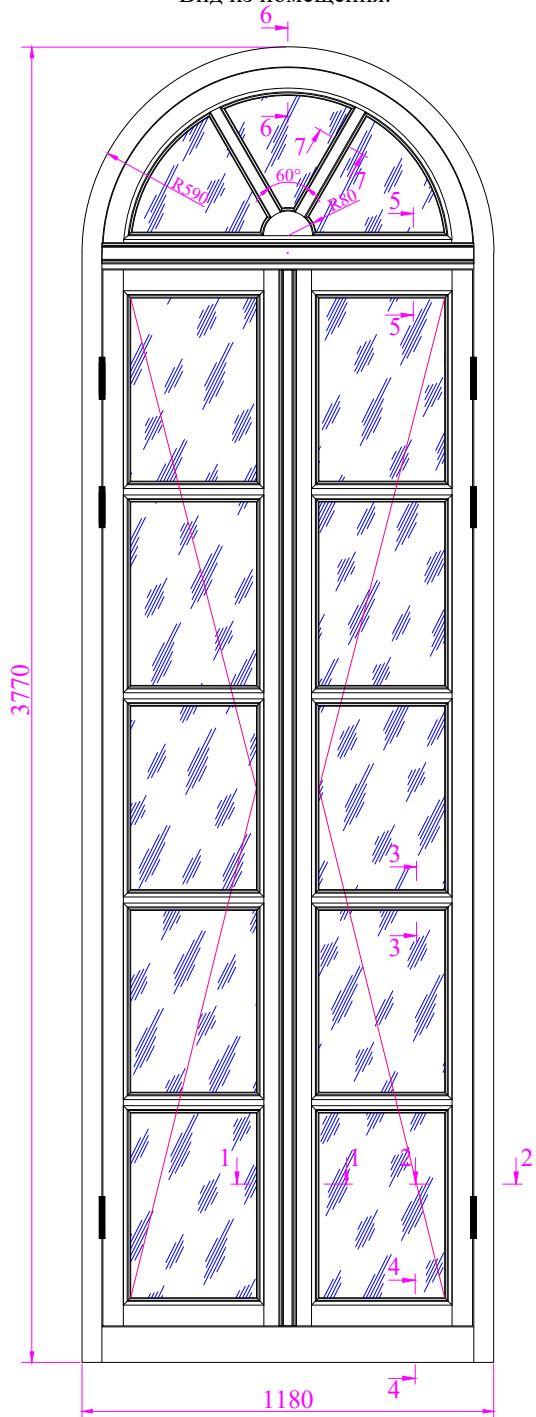

Вертикальное сечение.

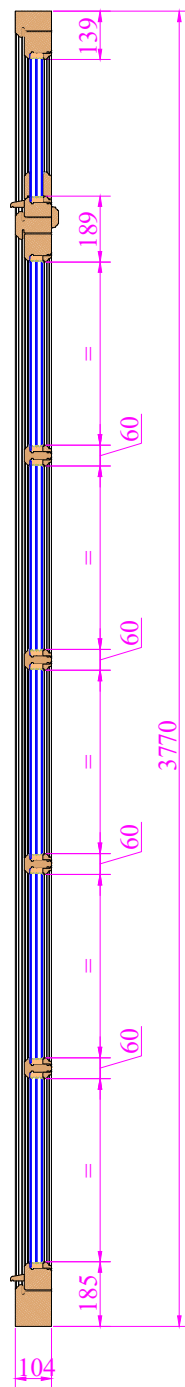


Горизонтальное сечение.

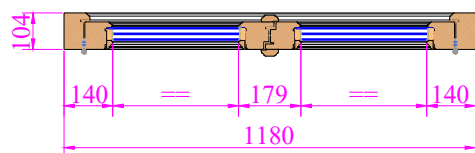


1. Кол-во: 1 шт.
2. Сечения смотреть на листе № 8.

						Графическое приложение КН-46.			
Изм.	Кол. уч.	Листы	Ндок.	Подп.	Дата				
Разраб.							Стадия	Лист	Листов
Замер							АР	4	16
						ОК-3/3 Вид изнутри помещения.	<i>"КУРБАТОВ-ЗАВОД"</i>		
Утв.									


Вид из помещения.

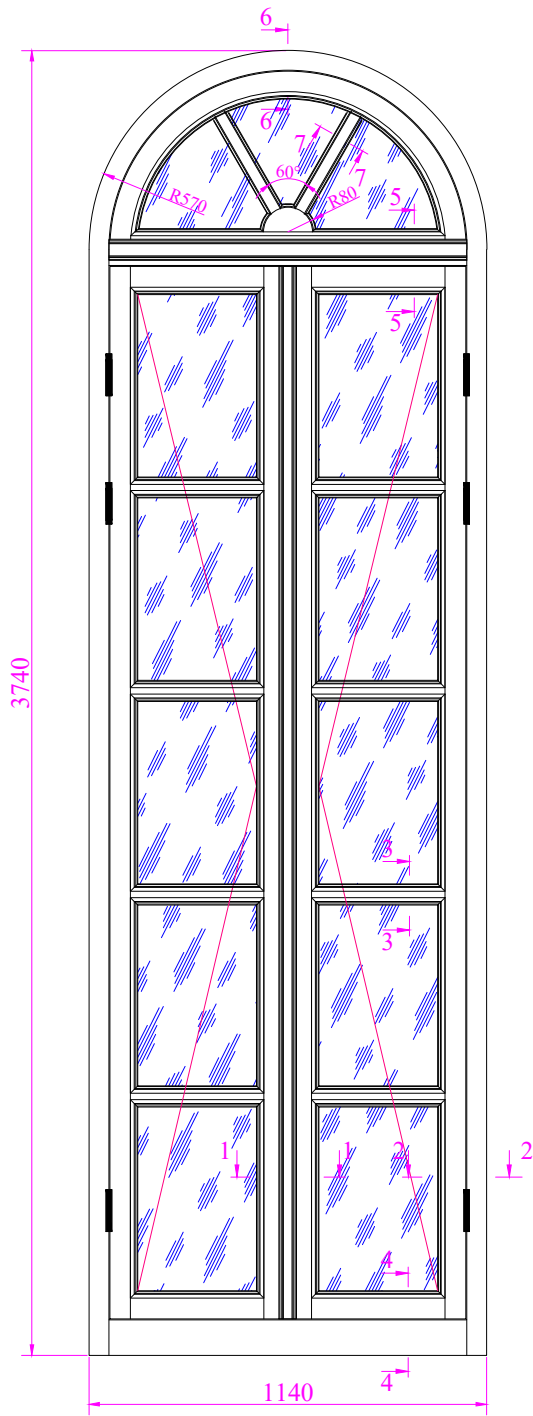

Вертикальное сечение.

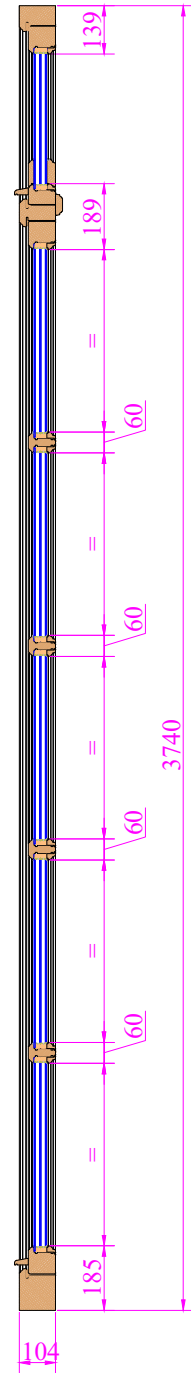

Горизонтальное сечение.

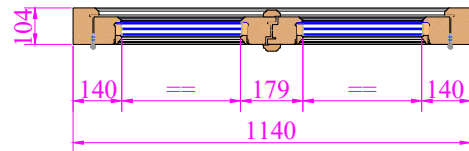

1. Кол-во: 1шт.
2. Сечения смотреть на листе № 8.

						Графическое приложение КН-46.		
Изм.	Кол. Уч.	Листы	Ндок.	Подп.	Дата			
Разраб.						Стадия	Лист	Листов
Замер						АР	5	16
Утв.								
ОК-3/4 Вид изнутри помещения.						"КУРБАТОВ-ЗАВОД"		

Technical drawing of a double door with a semi-circular transom. The drawing shows a front elevation with dimensions in millimeters. The total height is 3740 mm and the total width is 1070 mm. The transom has a semi-circular top with a radius of R535 and a central opening of 600 mm. The door panels are divided into six sections each, with dimensions 535 mm, 330 mm, 330 mm, 100 mm, 200 mm, and 400 mm. The drawing also shows a side elevation with dimensions 1070 mm and 3740 mm.

Technical drawing of a cable assembly with four conductors. The total length is 1000mm. The dimensions are as follows:

- 104mm: Total length of the cable assembly.
- 185mm: Length of the first section.
- 189mm: Length of the second section.
- 139mm: Length of the third section.
- 60mm: Distance between the four conductors.


Technical drawing of the front view of a mechanical component. The drawing shows a shaft with three sets of blue helical gears. The dimensions are as follows:

- Total length: 1070
- Distance from left end to first gear: 140
- Distance between first and second gear: 179
- Distance between second and third gear: 179
- Distance from third gear to right end: 140
- Vertical dimension (height): 104


1. Кол-во: 1шт.
2. Сечения смотреть на листе № 8.

						Графическое приложение КН-46.			
Изм.	Кол. лч.	Листы	Ндок.	Подп.	Дата				
Разраб.						Стадия	Лист	Листов	
Замер						АР	6	16	
Утв.						ОК-3/5 Вид изнутри помещения.			
						"КУРБАТОВ-ЗАВОД"			


Вид из помещения.

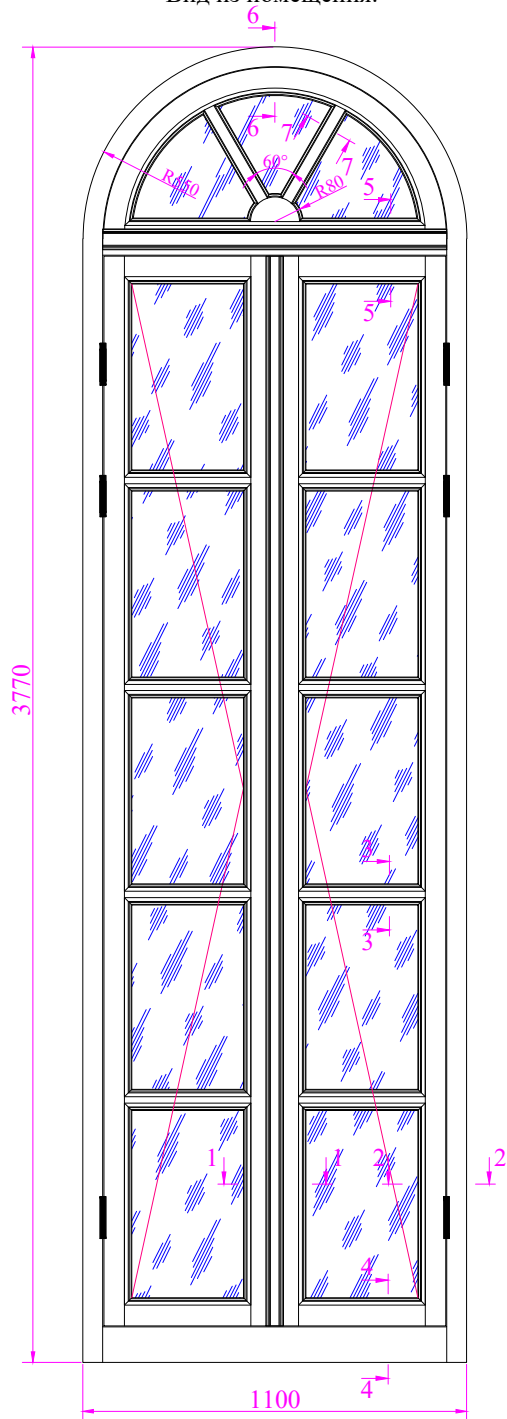

Вертикальное сечение.

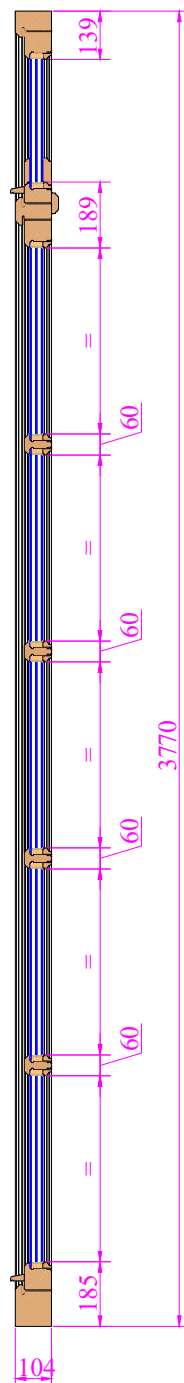


Горизонтальное сечение.

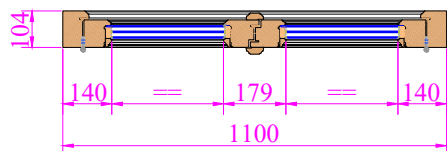


1. Кол-во: 2шт.
2. Сечения смотреть на листе № 8.

						Графическое приложение КН-46.			
Изм.	Кол. уч.	Листы	Ндк.	Подп.	Дата				
Разраб.						Стадия		Лист	Листов
Замер						АР		7	16
Утв.						ОК-3/6 Вид изнутри помещения.		"КУРБАТОВ-ЗАВОД"	



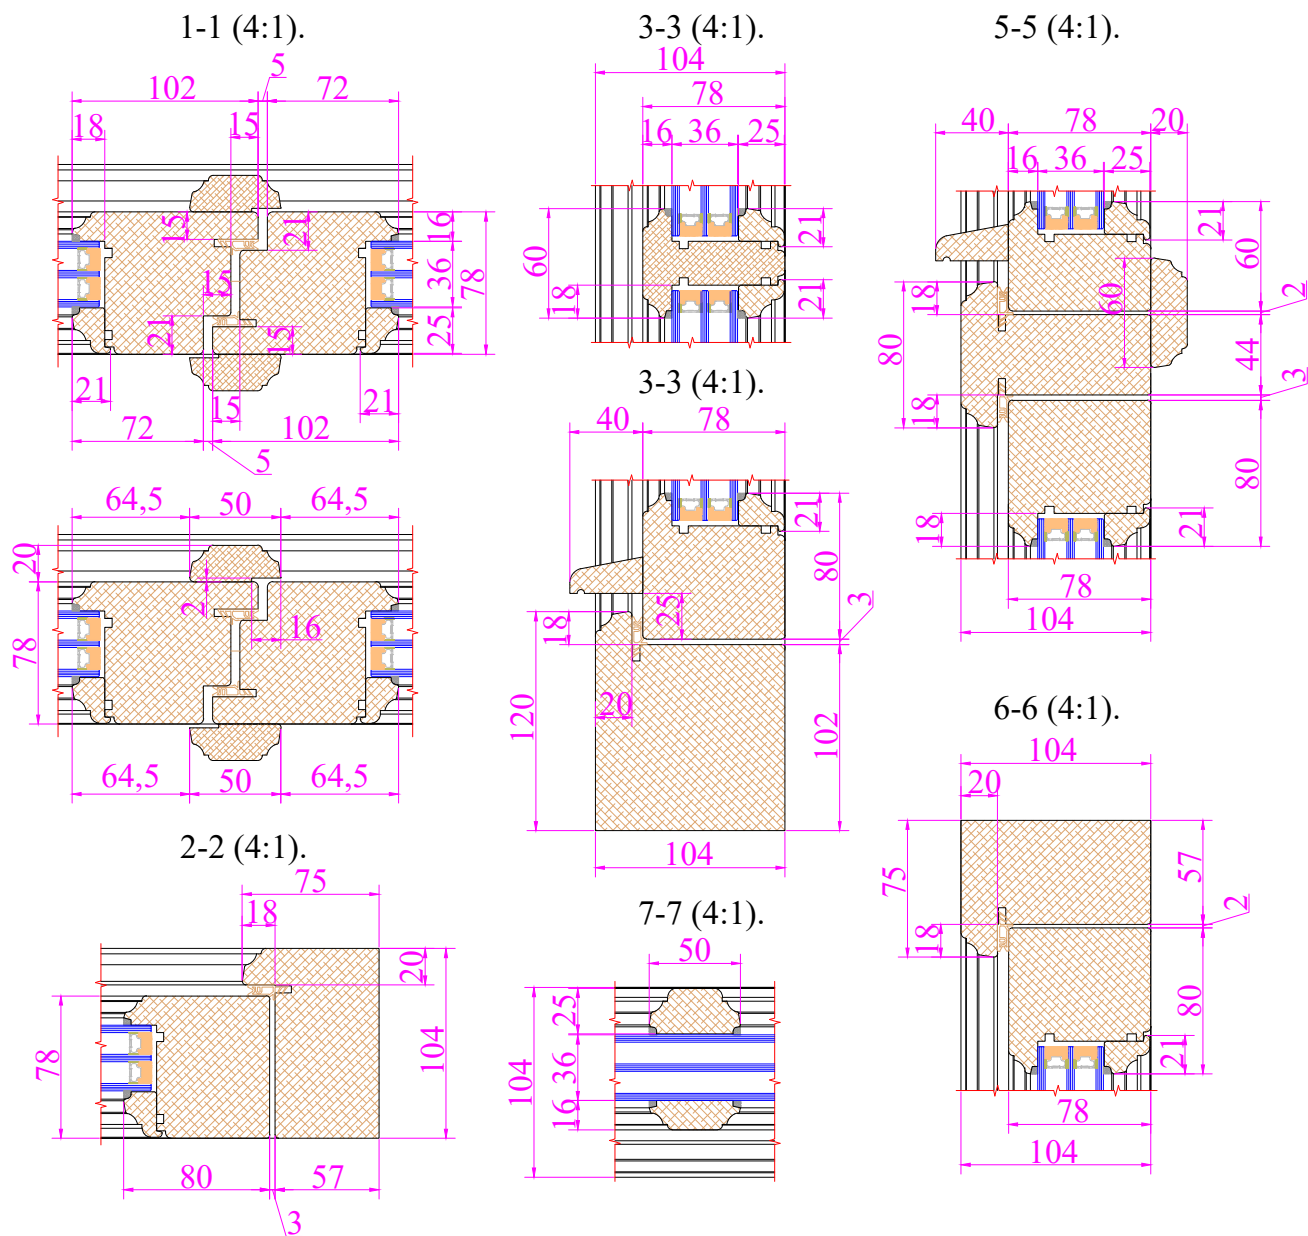


						Графическое приложение КН-46.		
Изм.	Кол. уч.	Листы	Ндок.	Подп.	Дата			
Разраб.						Стадия	Лист	Листов
Замер						AP	8	16
Утв.								
						ОК-3 Сечения.		
						"КУРБАТОВ-ЗАВОД"		

Вид из помещения.

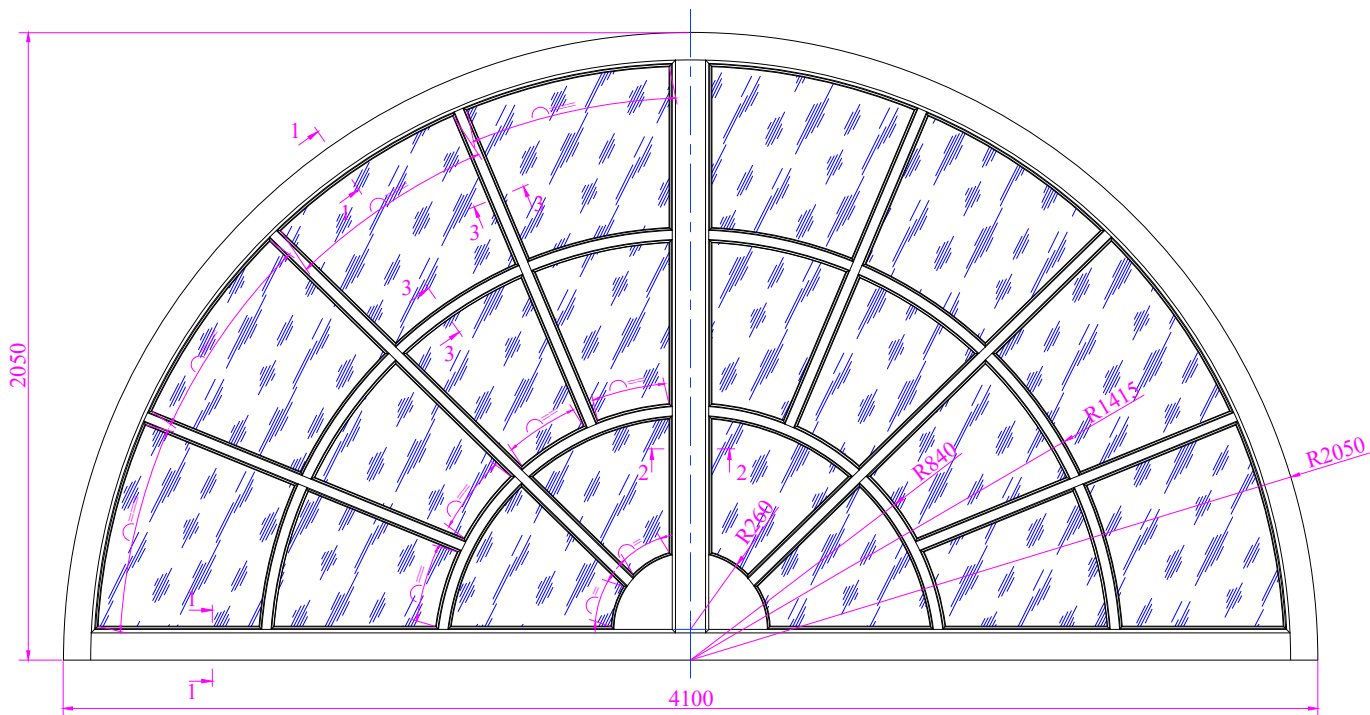


Горизонтальное сечение.

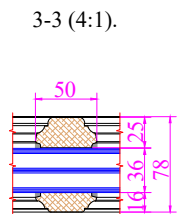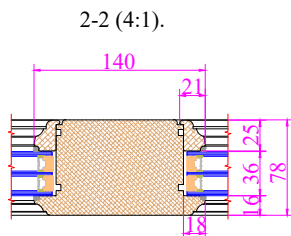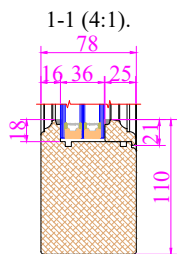


1. Кол-во: 4шт.

						Графическое приложение КН-46.		
Изм.	Кол. уч.	Листы	Ндок.	Подп.	Дата			
Разраб.						Стадия	Лист	Листов
Замер						АР	9	16
Утв.								
ОК-4, ОК-5 Вид изнутри помещения.						"КУРБАТОВ-ЗАВОД"		


Вид из помещения.

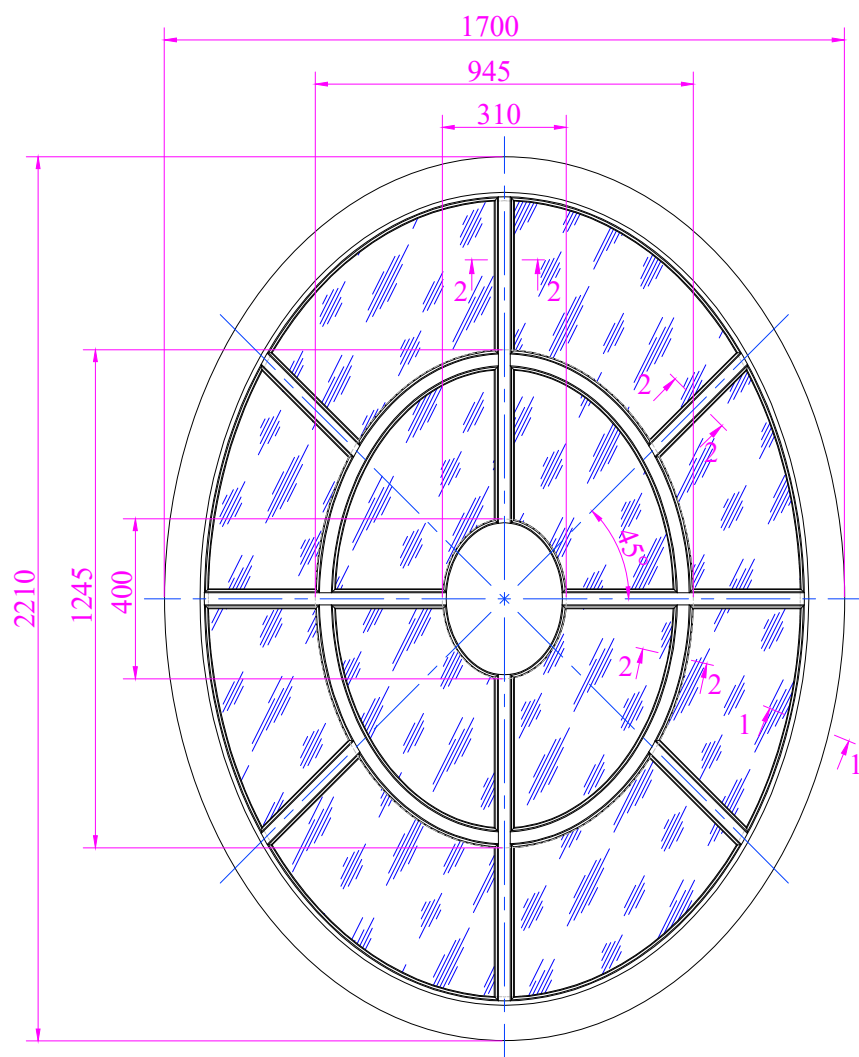


Вертикальное сечение.

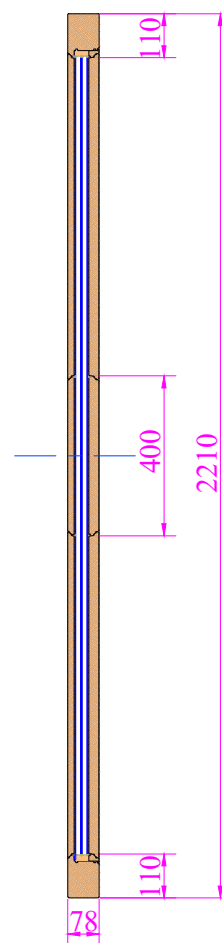

1-1 (4:1).

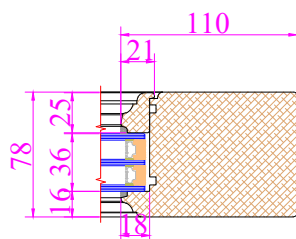


2-2 (4:1).

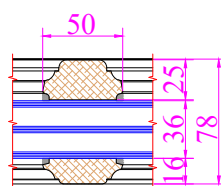


1. Кол-во: 4шт.

						Графическое приложение КН-46.				
Изм.	Кол. уч.	Листы	Ндок.	Подп.	Дата					
Разраб.								Стадия	Лист	Листов
Замер								АР	10	16
						ОК-6/1 Вид изнутри помещения.		"КУРБАТОВ-ЗАВОД"		
Утв.										


Вид из помещения.

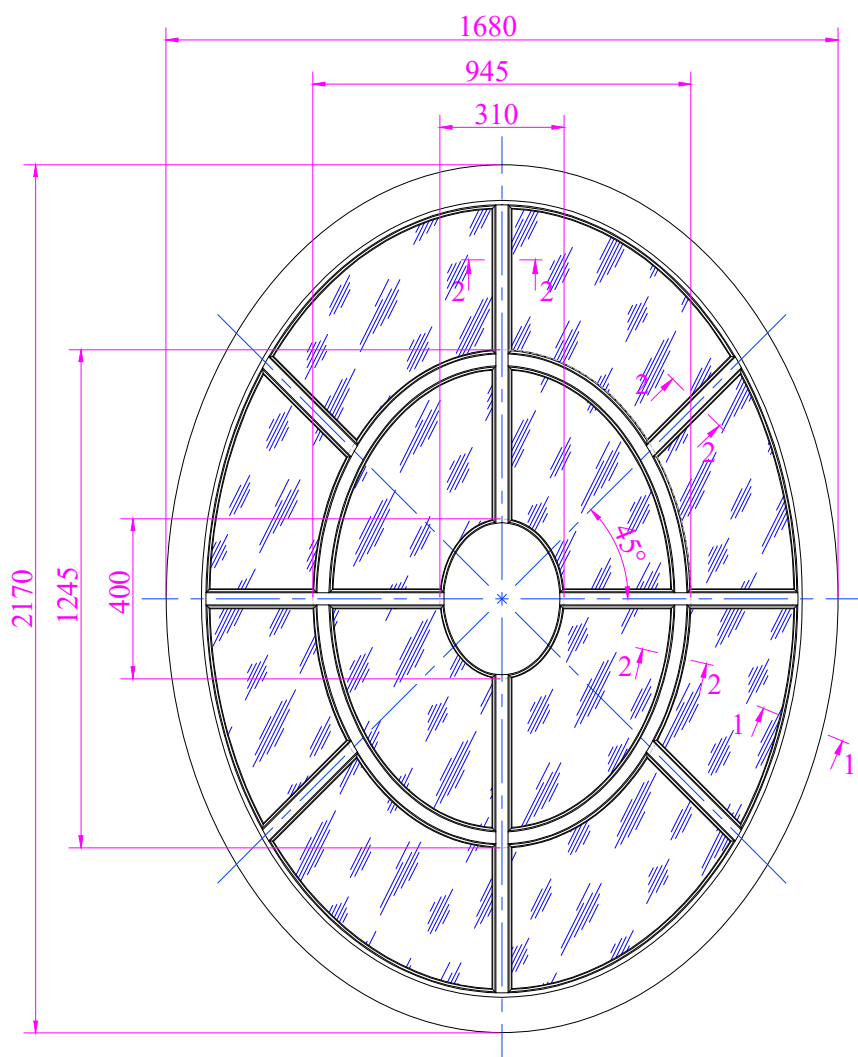


Вертикальное сечение.

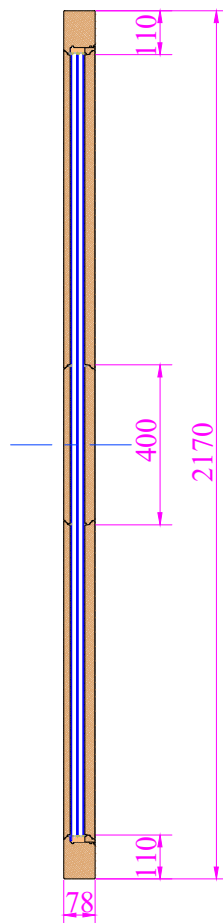

1-1 (4:1).

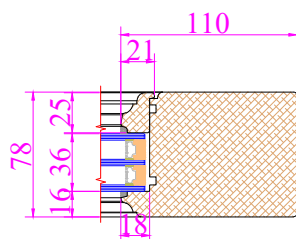


2-2 (4:1).

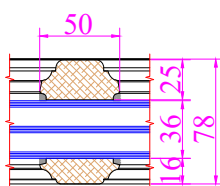


1. Кол-во: 1 шт.

						Графическое приложение КН-46.					
Изм.	Кол. уч.	Листы	Ндок.	Подп.	Дата						
Разраб.								Стадия	Лист	Листов	
Замер					АР			11	16		
						ОК-6/2 Вид изнутри помещения.		<i>"КУРБАТОВ-ЗАВОД"</i>			
Утв.											


Вид из помещения.

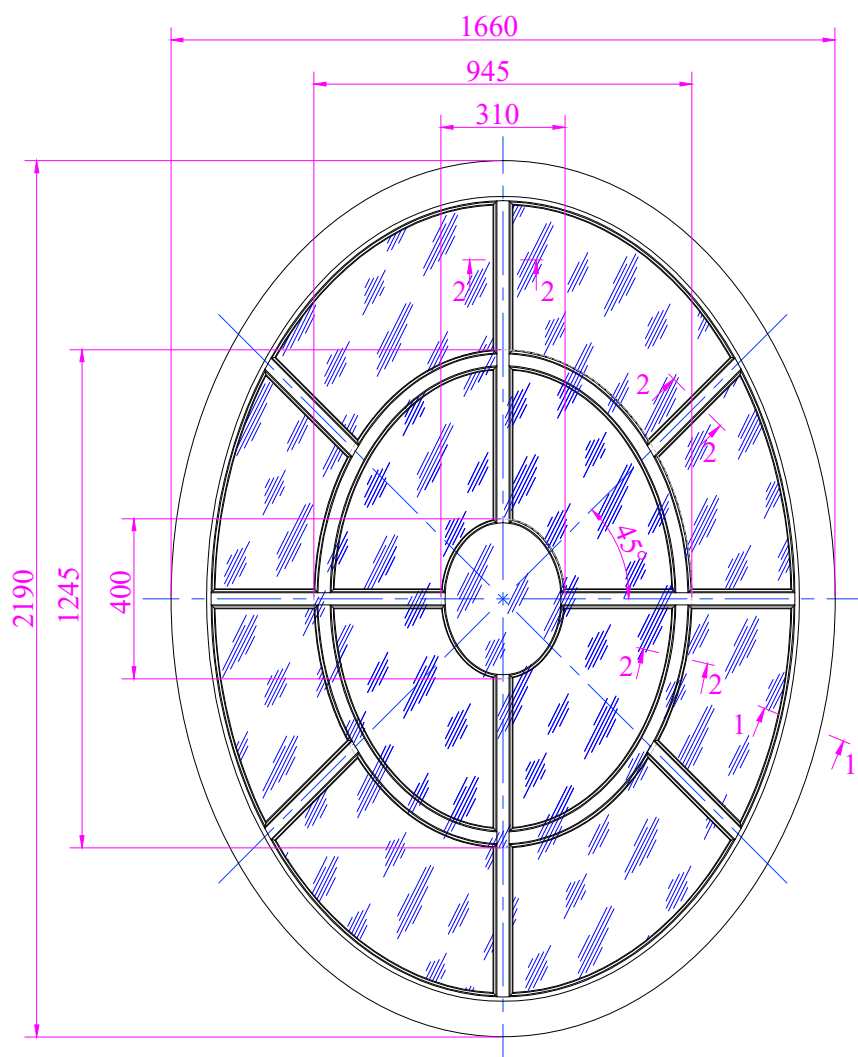


Вертикальное сечение.

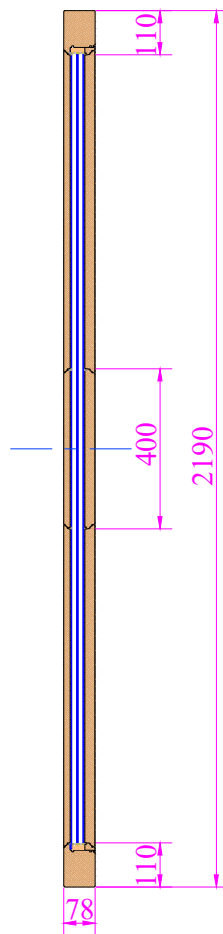

1-1 (4:1).

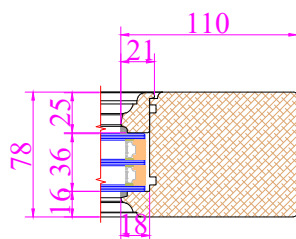


2-2 (4:1).

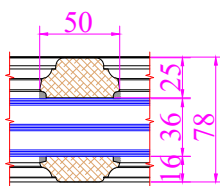


1. Кол-во: 5шт.

						Графическое приложение КН-46.				
Изм.	Кол. уч.	Листы	Ндок.	Подп.	Дата					
Разраб.								Стадия	Лист	Листов
Замер					АР			12	16	
						ОК-7 Вид изнутри помещения.		"КУРБАТОВ-ЗАВОД"		
Утв.										


Вид из помещения.

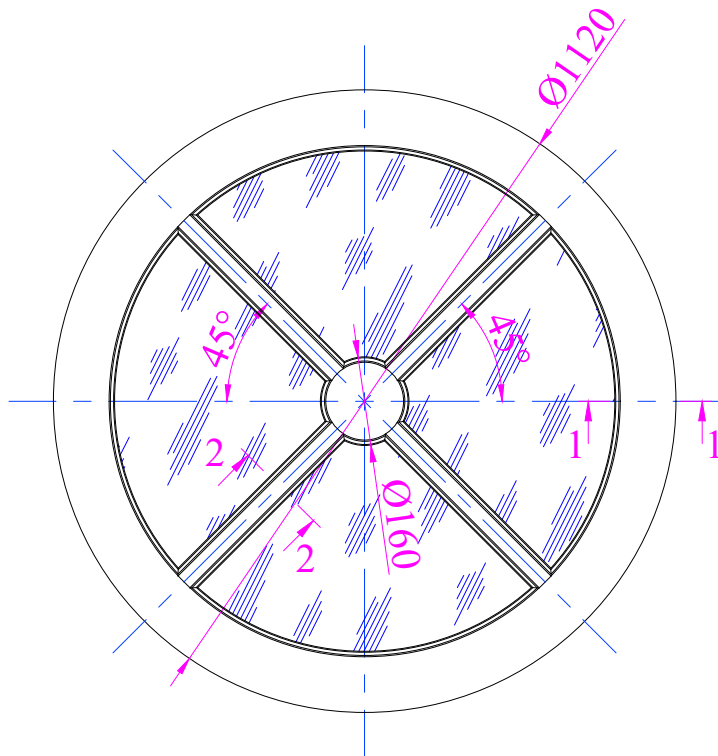


Вертикальное сечение.

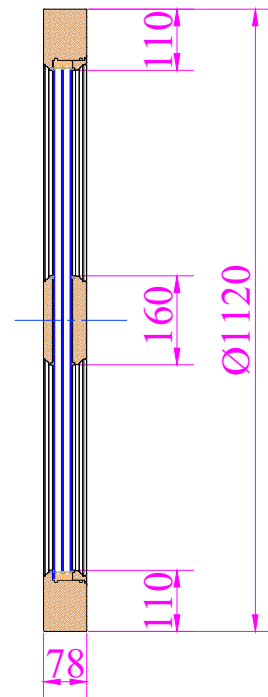

1-1 (4:1).

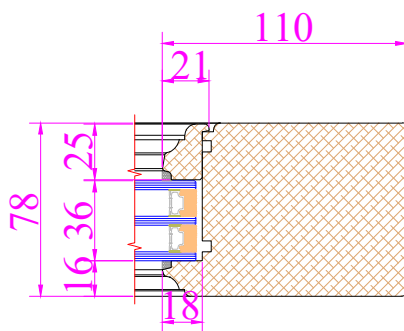


2-2 (4:1).

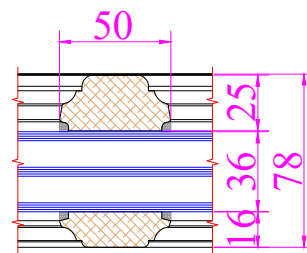


1. Кол-во: 10шт.

						Графическое приложение КН-46.				
Изм.	Кол. уч.	Листы	№ док.	Подп.	Дата					
Разраб.								Стадия	Лист	Листов
Замер								АР	13	16
						ОК-8 Вид изнутри помещения.		"КУРБАТОВ-ЗАВОД"		
Утв.										


Вид из помещения.

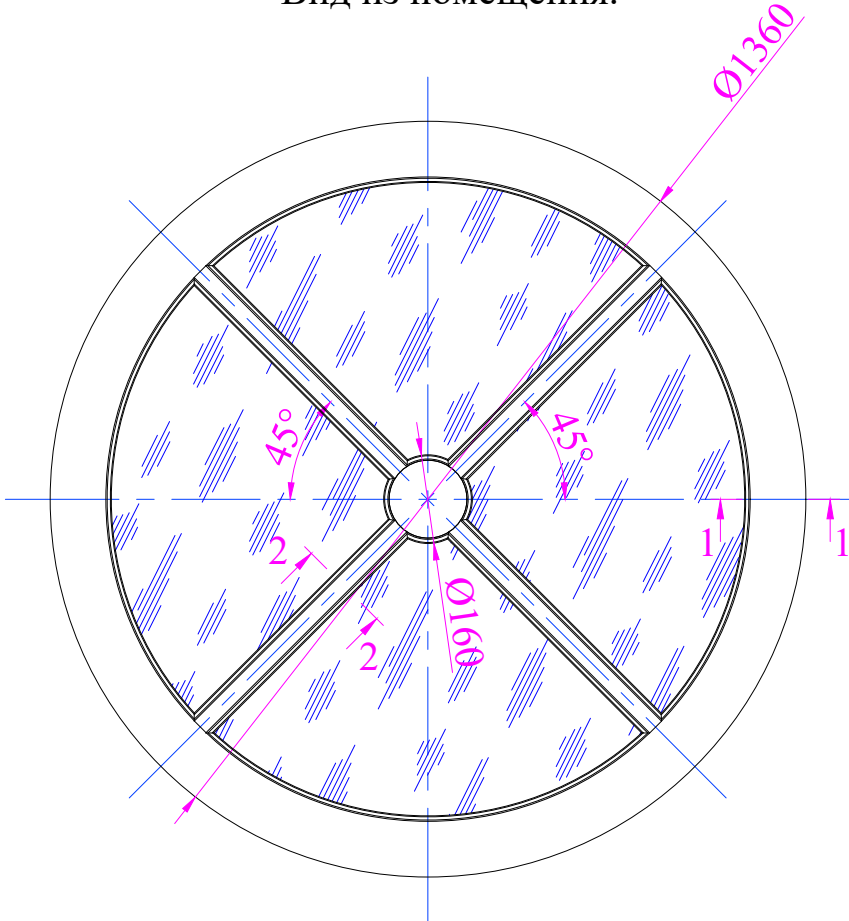


Вертикальное сечение.

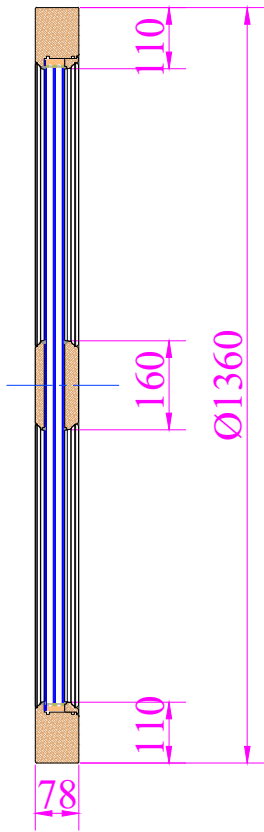

1-1 (4:1).

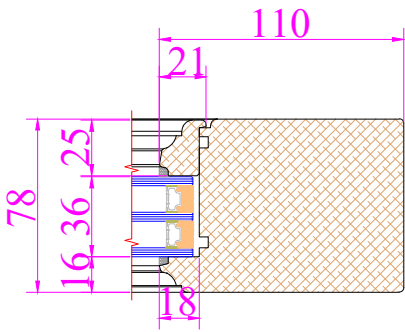

2-2 (4:1).


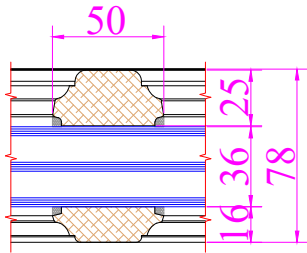


1. Кол-во: 6шт.

						Графическое приложение КН-46.					
Изм.	Кол. уч.	Листы	Нгрок	Подп.	Дата				Стадия	Лист	Листов
Разраб.									AP	14	16
Замер											
Утв.						ОК-9/1 Вид изнутри помещения.			"КУРБАТОВ-ЗАВОД"		



Вид из помещения.

Вертикальное сечение.

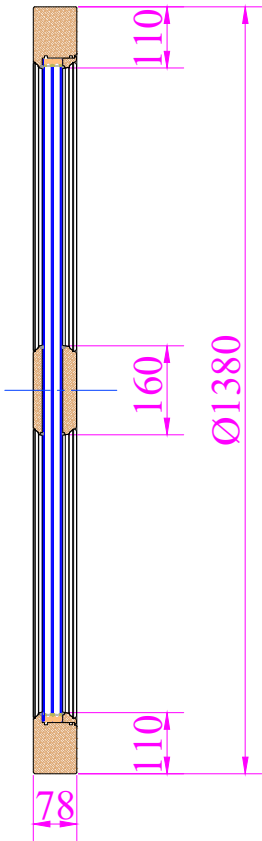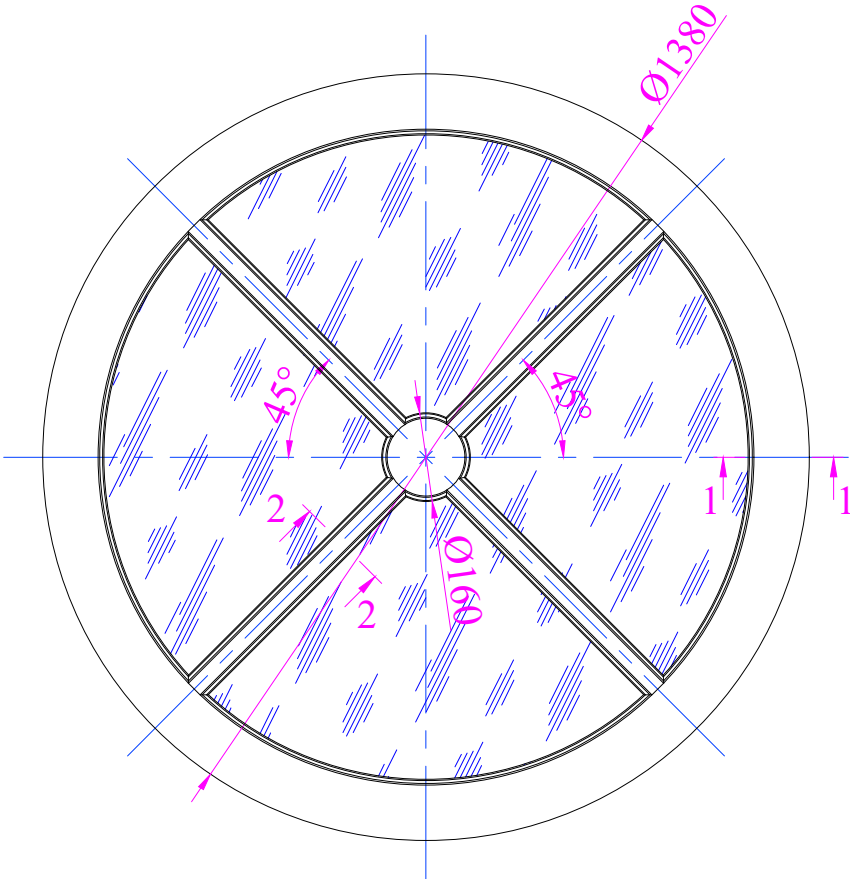

1-1 (4:1).

2-2 (4:1).

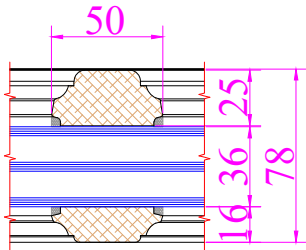
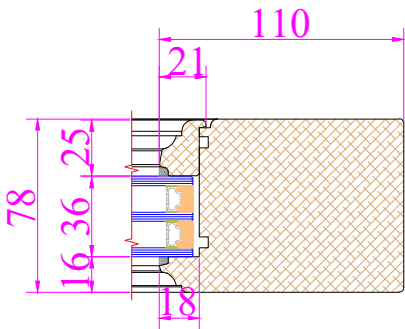


1. Кол-во: 3шт.

						Графическое приложение КН-46.					
Изм.	Кол. уч.	Листы	Н док	Подп.	Дата						
Разраб.									Стадия	Лист	Листов
Замер									АР	15	16
						ОК-9/2			"КУРБАТОВ-ЗАВОД"		
						Вид изнутри помещения.					
Утв.											



Вид из помещения.

Вертикальное сечение.

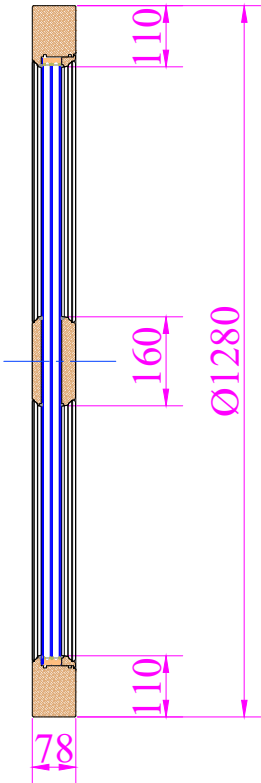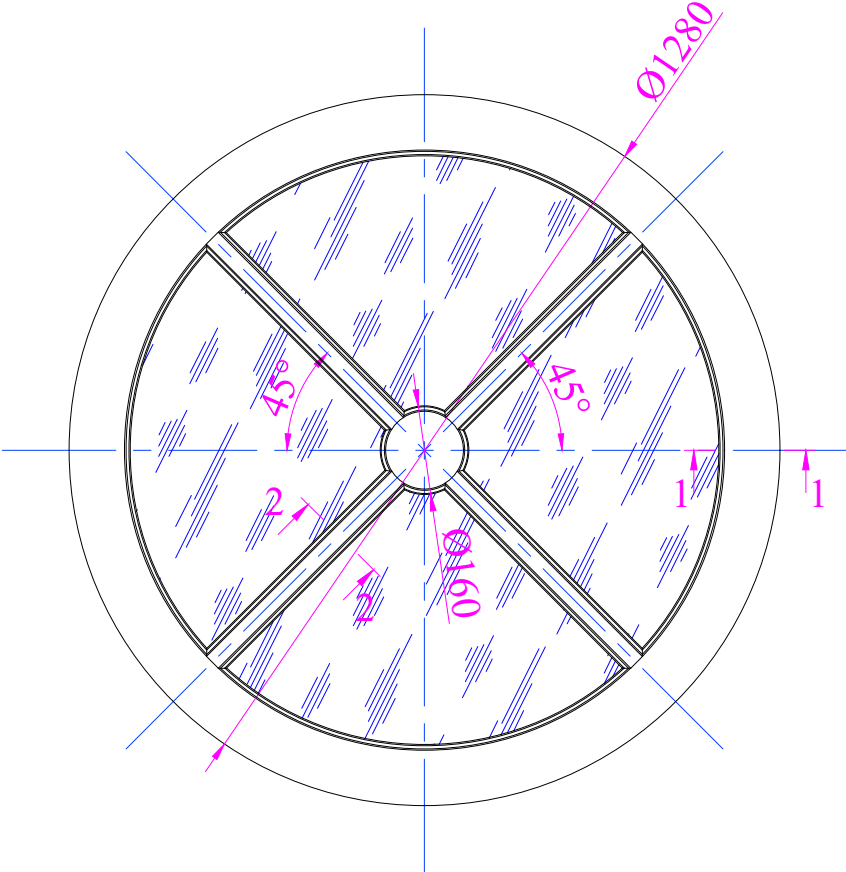

1-1 (4:1).

2-2 (4:1).

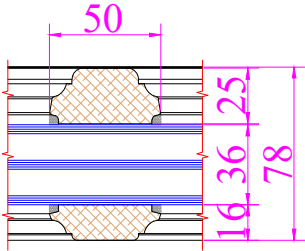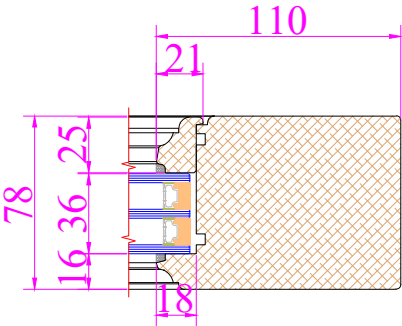

1. Кол-во: 6шт.

						Графическое приложение КН-46.					
Изм.	Кол. уч.	Листы	Нгрок	Подп.	Дата				Стадия	Лист	Листов
Разраб.									AP	16	16
Замер											
Утв.						ОК-10 Вид изнутри помещения.			"КУРБАТОВ-ЗАВОД"		