





Примечание:
1. Филенки дверного полотна показана условно, форму уточнить.
* - Размер для справок.

Графическое приложение КН-63_1.					
Изм.	Кол. уч.	Листы	№ док.	Подп.	Дата
Разраб.					18.08.24
Замер					
Утв.					
Дверь наружная, ДН-?. Сборочный чертеж.					
Стадия		Лист	Листов		
АР		1	7		


Узел 1.

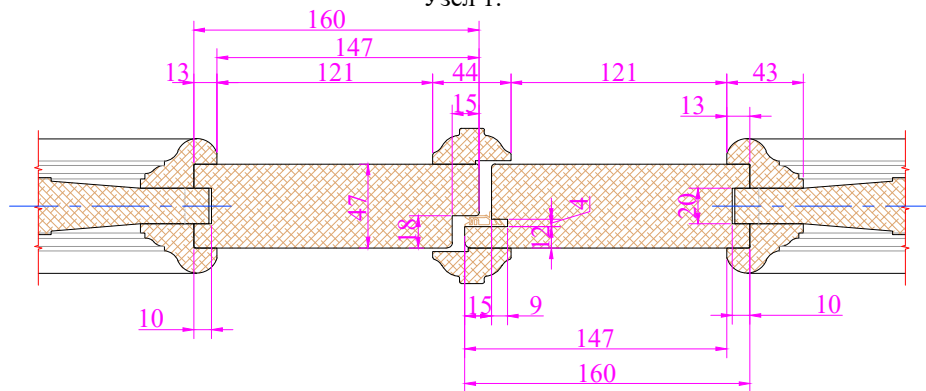

Узел 2.

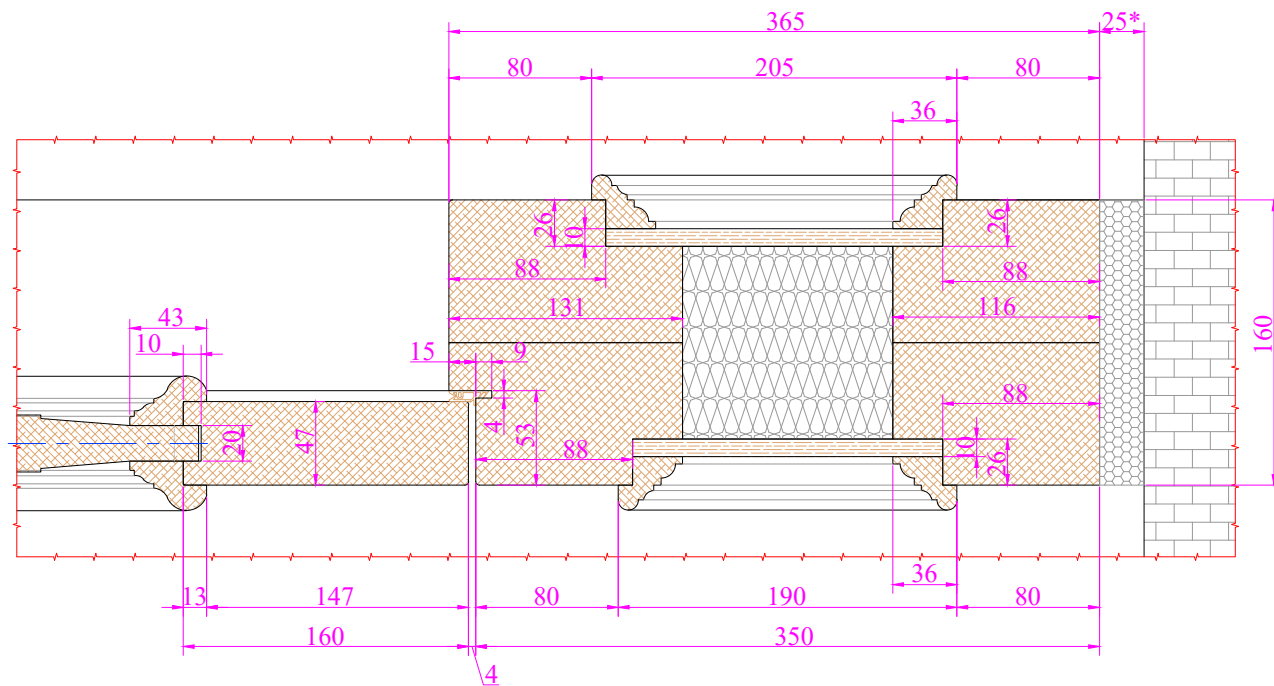

Узел 3.

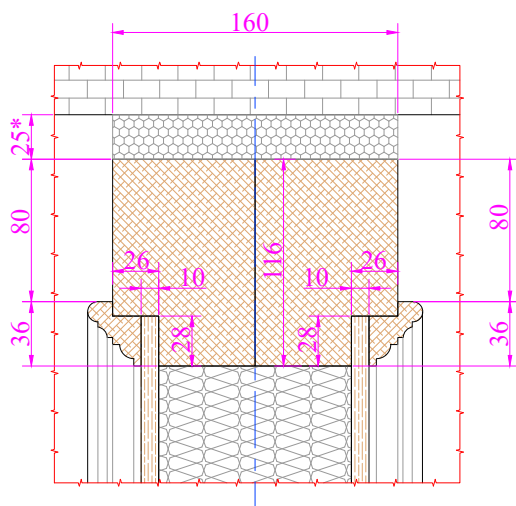


Примечание:

1. Филенка дверного полотна показана условно, тип и размеры уточнить.

* - Размер для справок.

						Графическое приложение КН-63_1.			
Изм.	Кол. уч.	Листы	Нгрок	Подп.	Дата				
Разраб.					18.08.24	Стадия		Лист	Листов
Замер						АР		2	7
Утв.						Узел 1, 2, 3.			


Узел 4.

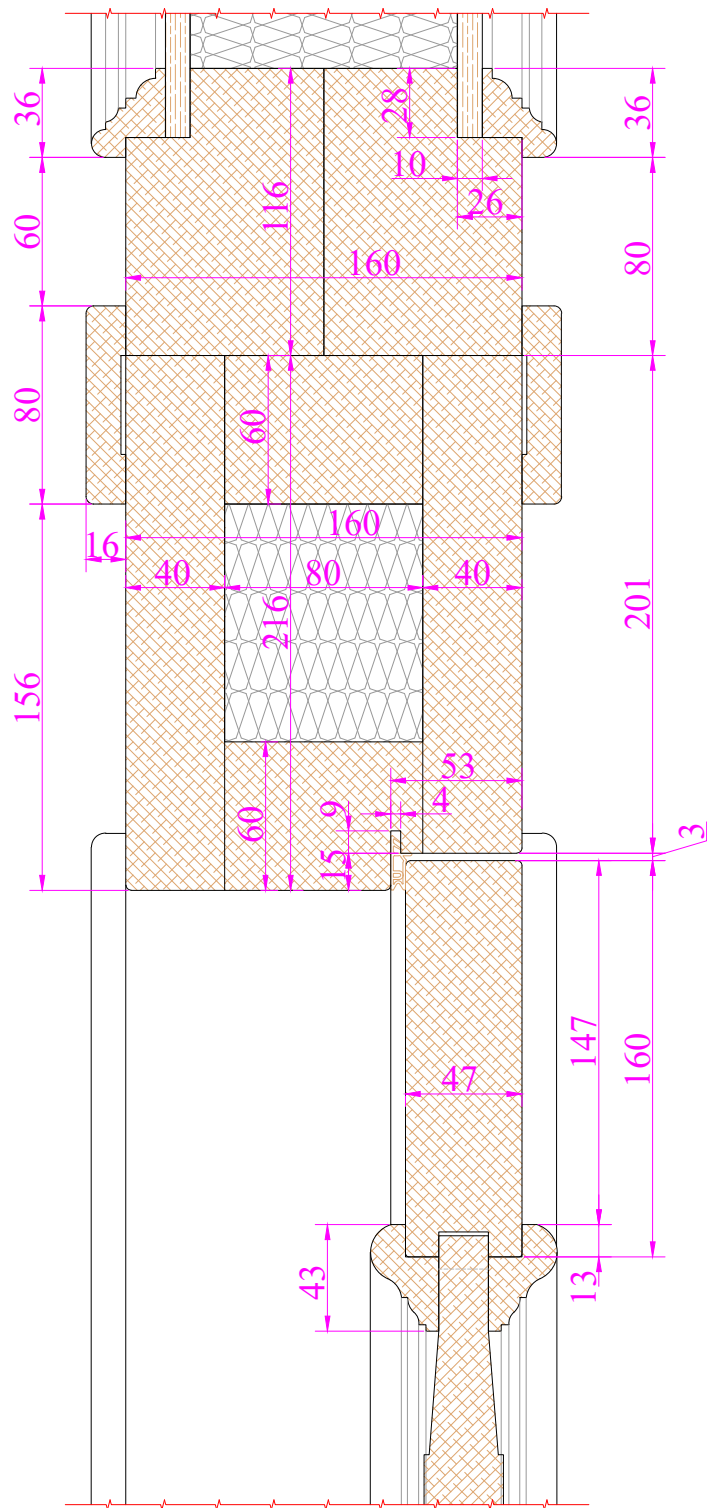

Примечание:
1. Филленка дверного полотна показана условно, тип и размеры уточнить.
* - Размер для справок.

						Графическое приложение КН-63_1.		
Изм.	Кол. уч.	Листы	№ док	Подп.	Дата			
Разраб.					18.08.24	Стадия	Лист	Листов
Замер						АР	3	7
Утв.						Узел 4.		


Узел 5.

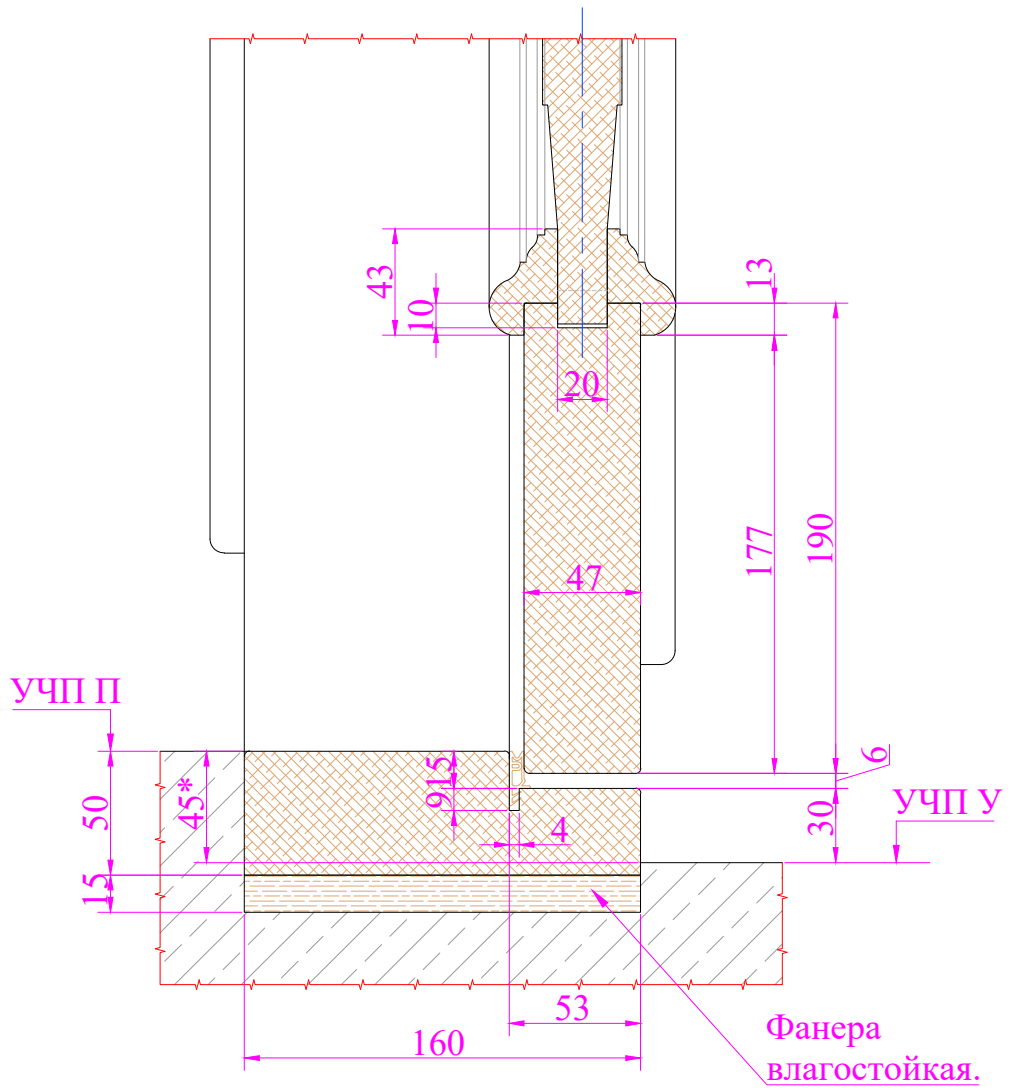

Примечание:

1. УЧП П - уровень чистого пола со стороны помещения.
 2. УЧП У - уровень чистого пола со стороны улицы.
 3. Филенка дверного полотна показана условно, тип и размеры уточнить.
- * - Размер для справок.


						Графическое приложение КН-63_1.					
Изм.	Кол. уч.	Листы	Н док	Погр.	Дата						
Разраб.					18.08.24				Стадия	Лист	Листов
Замер									АР	4	7
						Узел 5.					
Утв.											

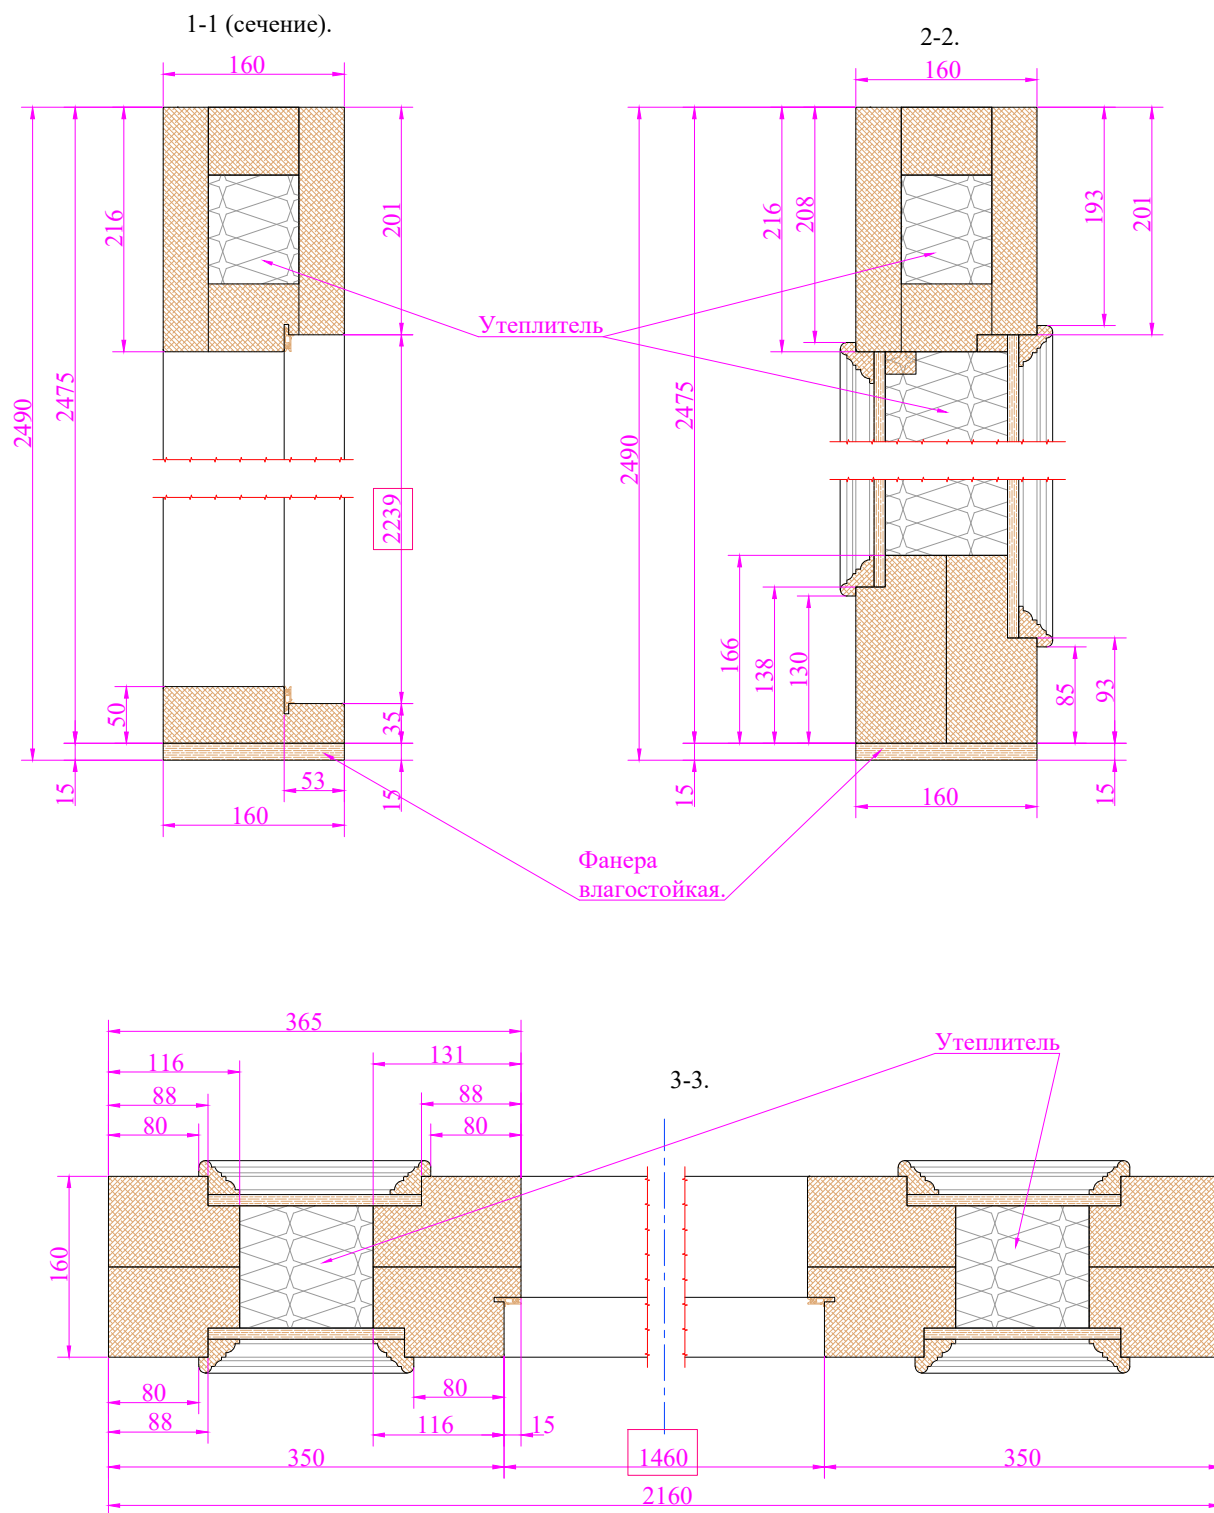


Примечание:
 1. Плоские филенки - фанера влагостойкая + шпон.
 4. Смотреть совместно с литом № 5.
 * - Размер для справок.

						Графическое приложение КН-63_1.		
Изм.	Кол. уч.	Листы	№ док	Подп.	Дата			
Разраб.					18.08.24	Стадия	Лист	Листов
Замер						АР	6	7
Утв.						Фрамуга боковая. Сечения увеличено.		
				</				

Вид спереди.

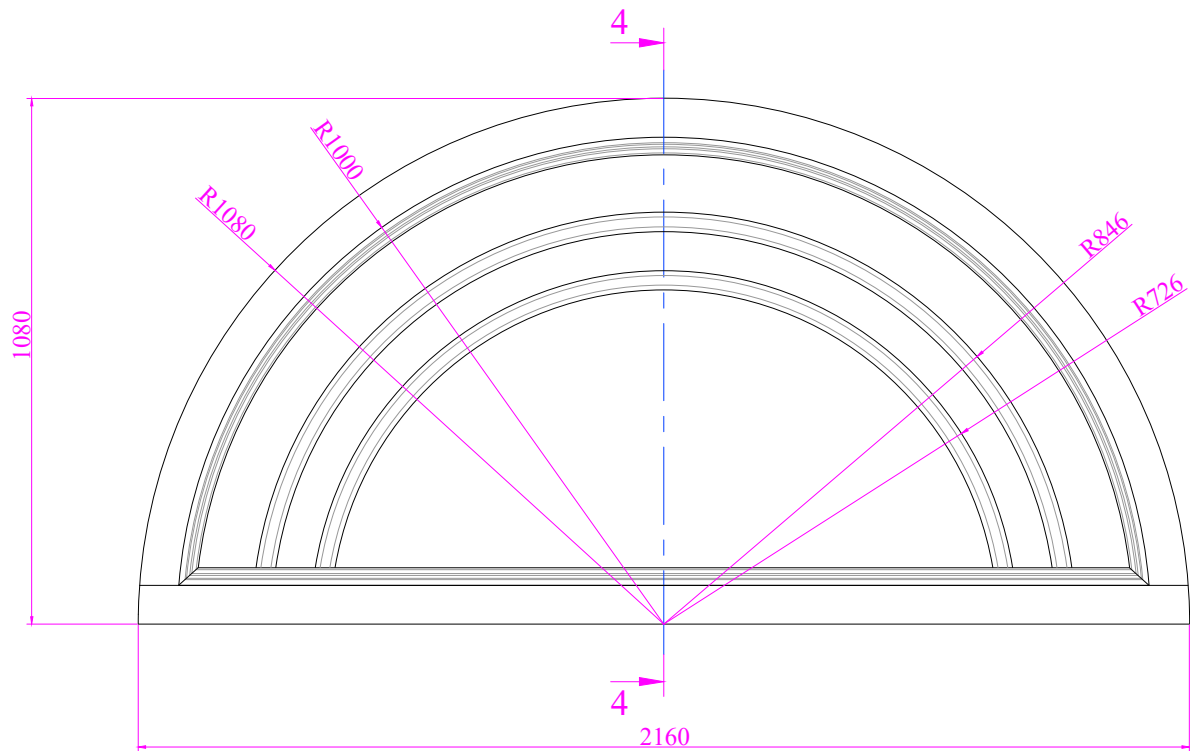

4-4.

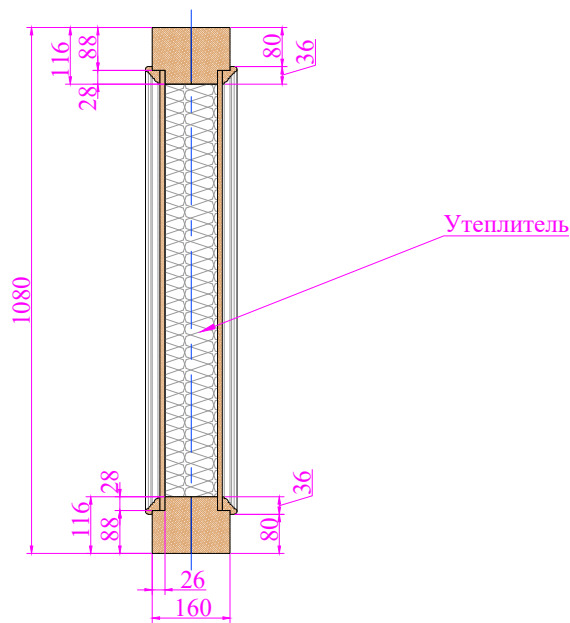

Примечание:
1. Поставлять на объект в собранном виде.
2. Плоские филенки - фанера влагостойкая + шпон.
3. Внутренние радиусные накладки показаны условно.
* - Размер для справок.

						Графическое приложение КН-63_1.		
Изм.	Кол. уч.	Листы	№ док	Подп.	Дата	Стадия	Лист	Листов
Разраб.					18.08.24	АР	7	7
Замер								
Утв.						Фрамуга верхняя.		