
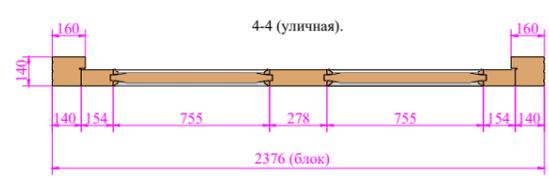
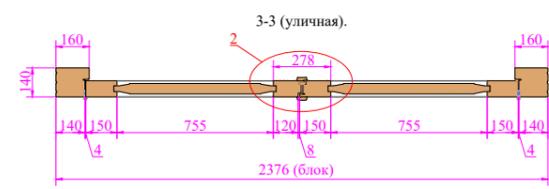
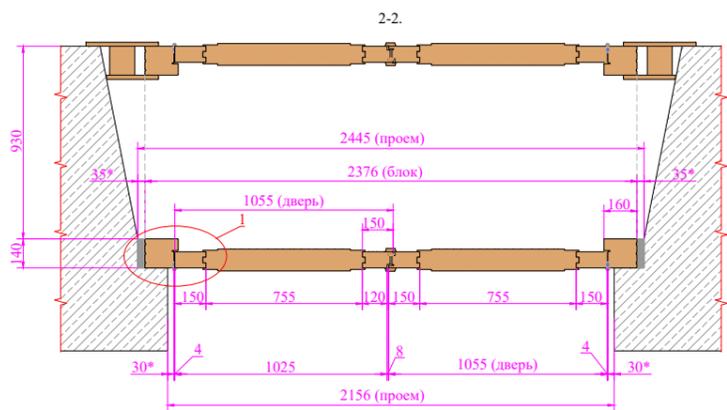
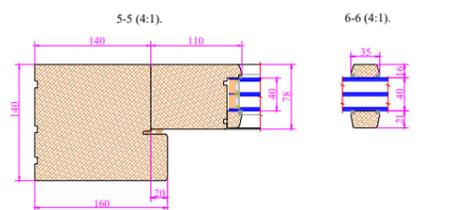
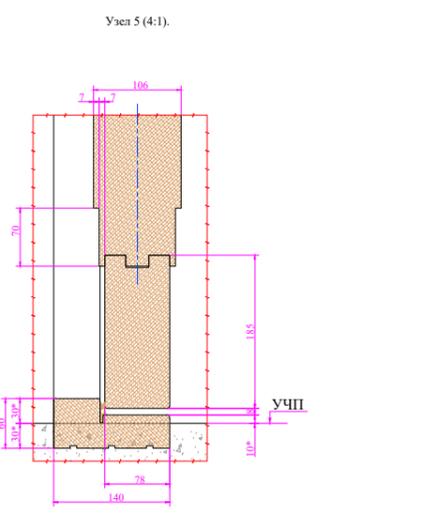
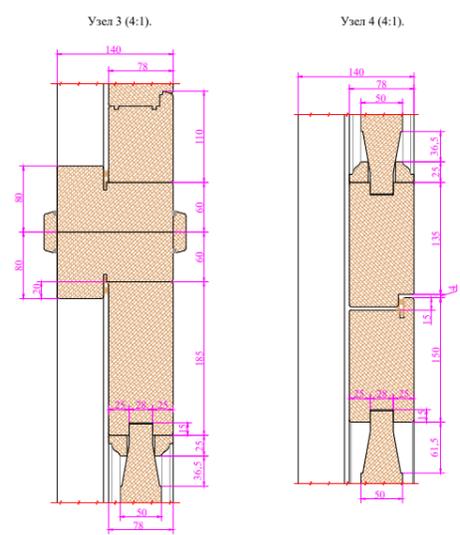
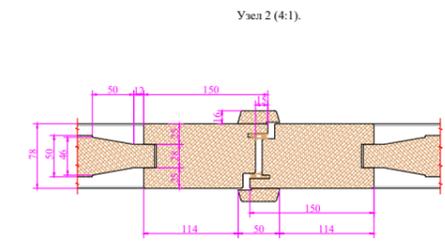
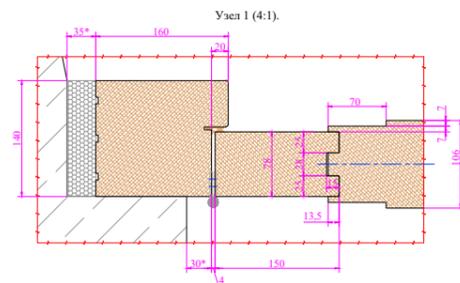
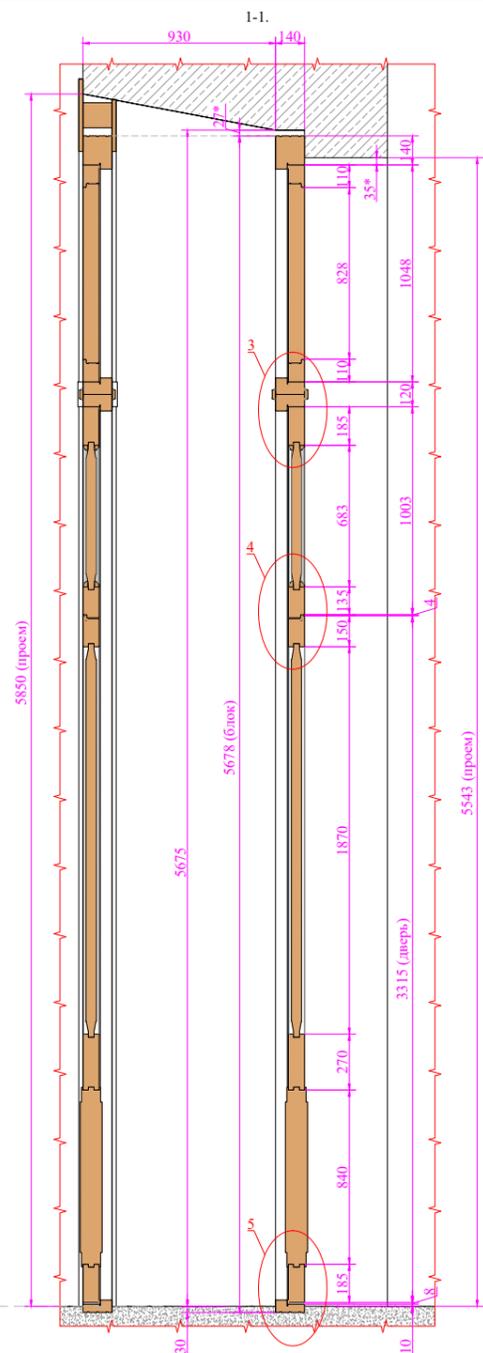


Вид со стороны улицы (проем условно не показан).

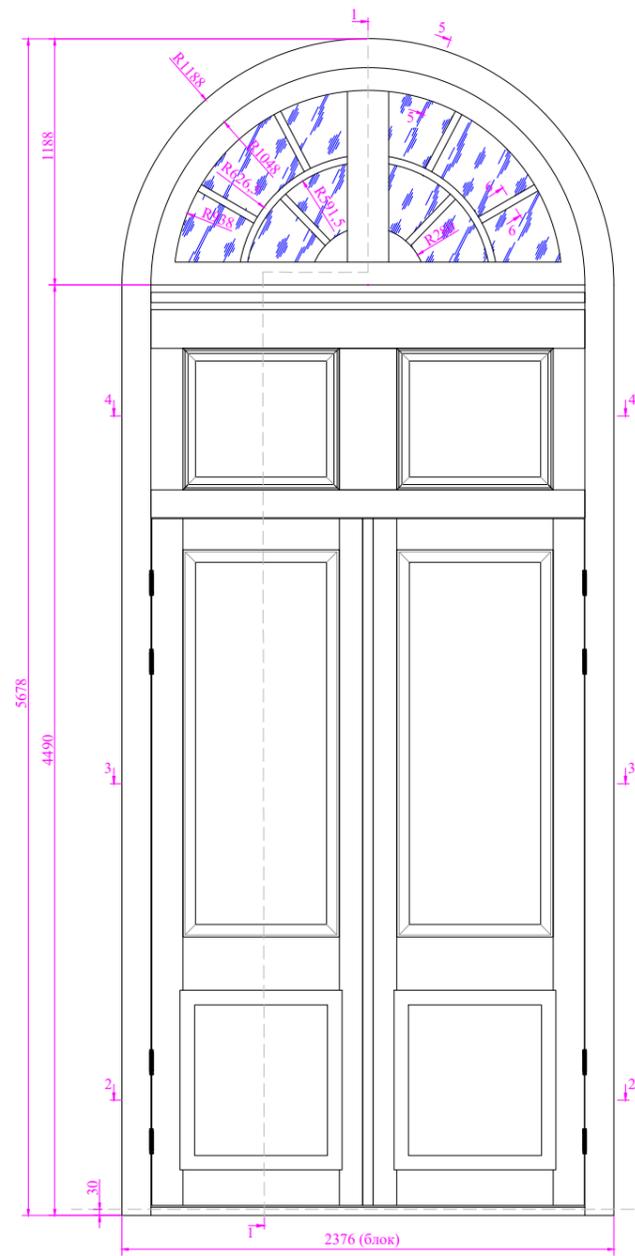

Условные обозначения:  
УЧП - уровень чистого пола.  
\* - Размер для справок.

						Графическое приложение КН-46.		
3					04.05.25			
2					23.03.24			
1					03.03.24			
Изм.	Кол. изм.	Листы	Ндвк.	Подп.	Дата			
Разраб.						Стадия	Лист	Листов
Замер						АР	1	1
						Дверной блок ДН-1/1 (север)		
						<b>"КУРБАТОВ-ЗАВОД"</b>		
						Формат А4.		