




Вид со стороны улицы.

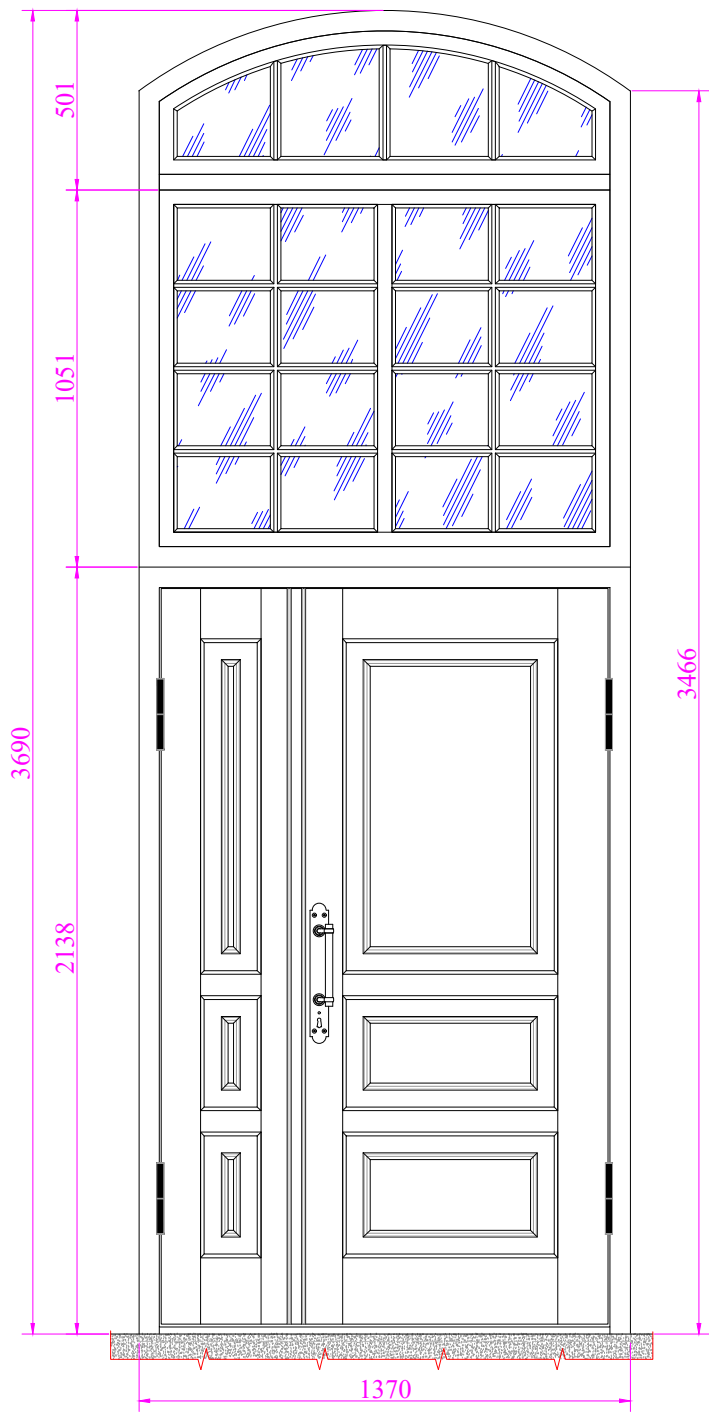

Вертикальное сечение.

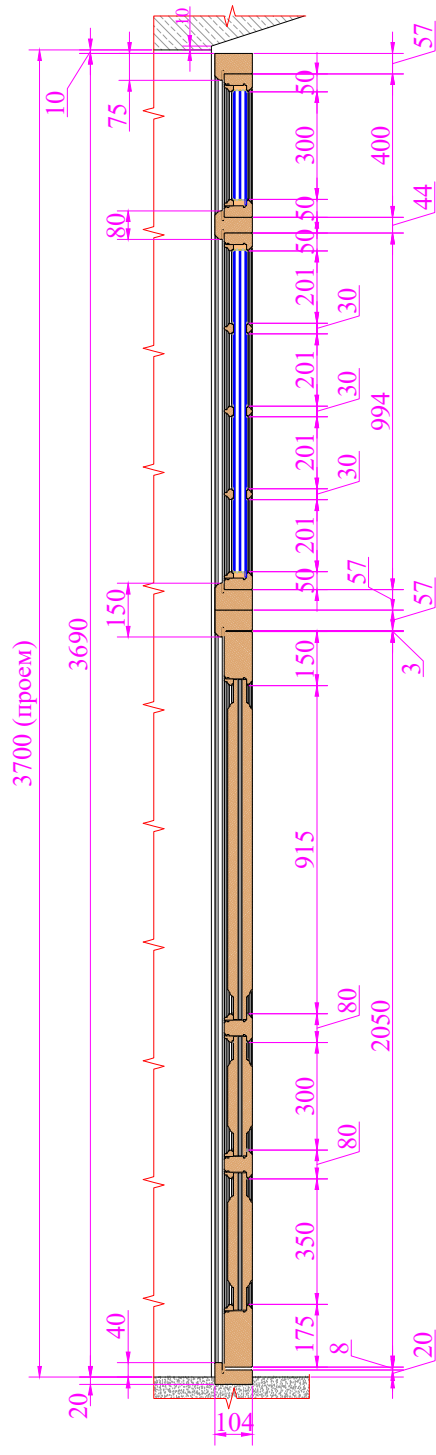

Горизонтальное сечение.

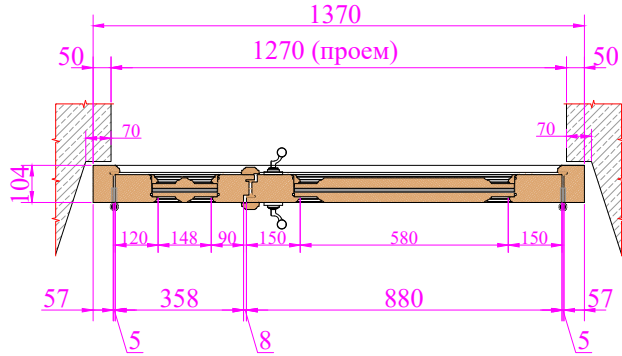

						Графическое приложение КН-56.			
						Приспособление для современного использования (комплексная реконструкция с организацией обзорно-смотровой площадки) объекта культурного наследия регионального значения «Водонапорная башня», 1911 г., расположенного по адресу: Нижегородская область, г. Арзамас, ул. Калинина (ул. Калинина, 29-А (литер С))			
Изм.	Кол. укл.	Листы	Ндок	Подп.	Дата		Стация	Лист	Листов
Разраб.					06.04.25		АР	1	1
Замер									
Утв.						Дверной блок Д-1.	"КУРБАТОВ-ЗАВОД"		