

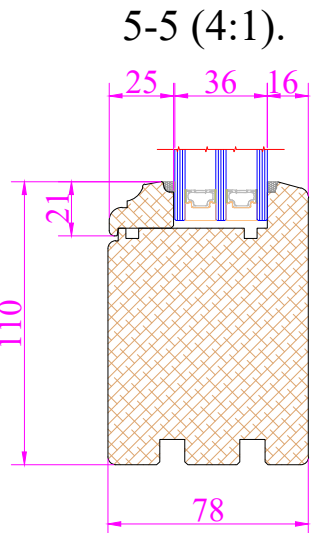
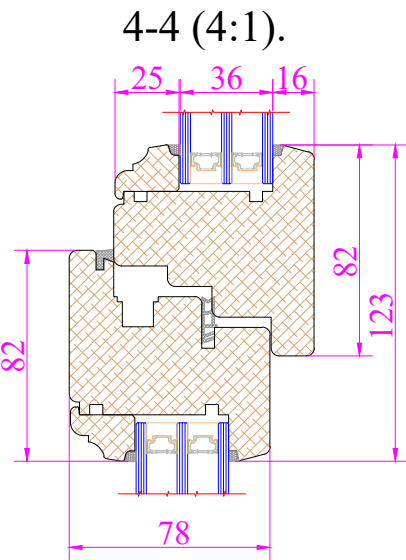



Вид со стороны улицы.

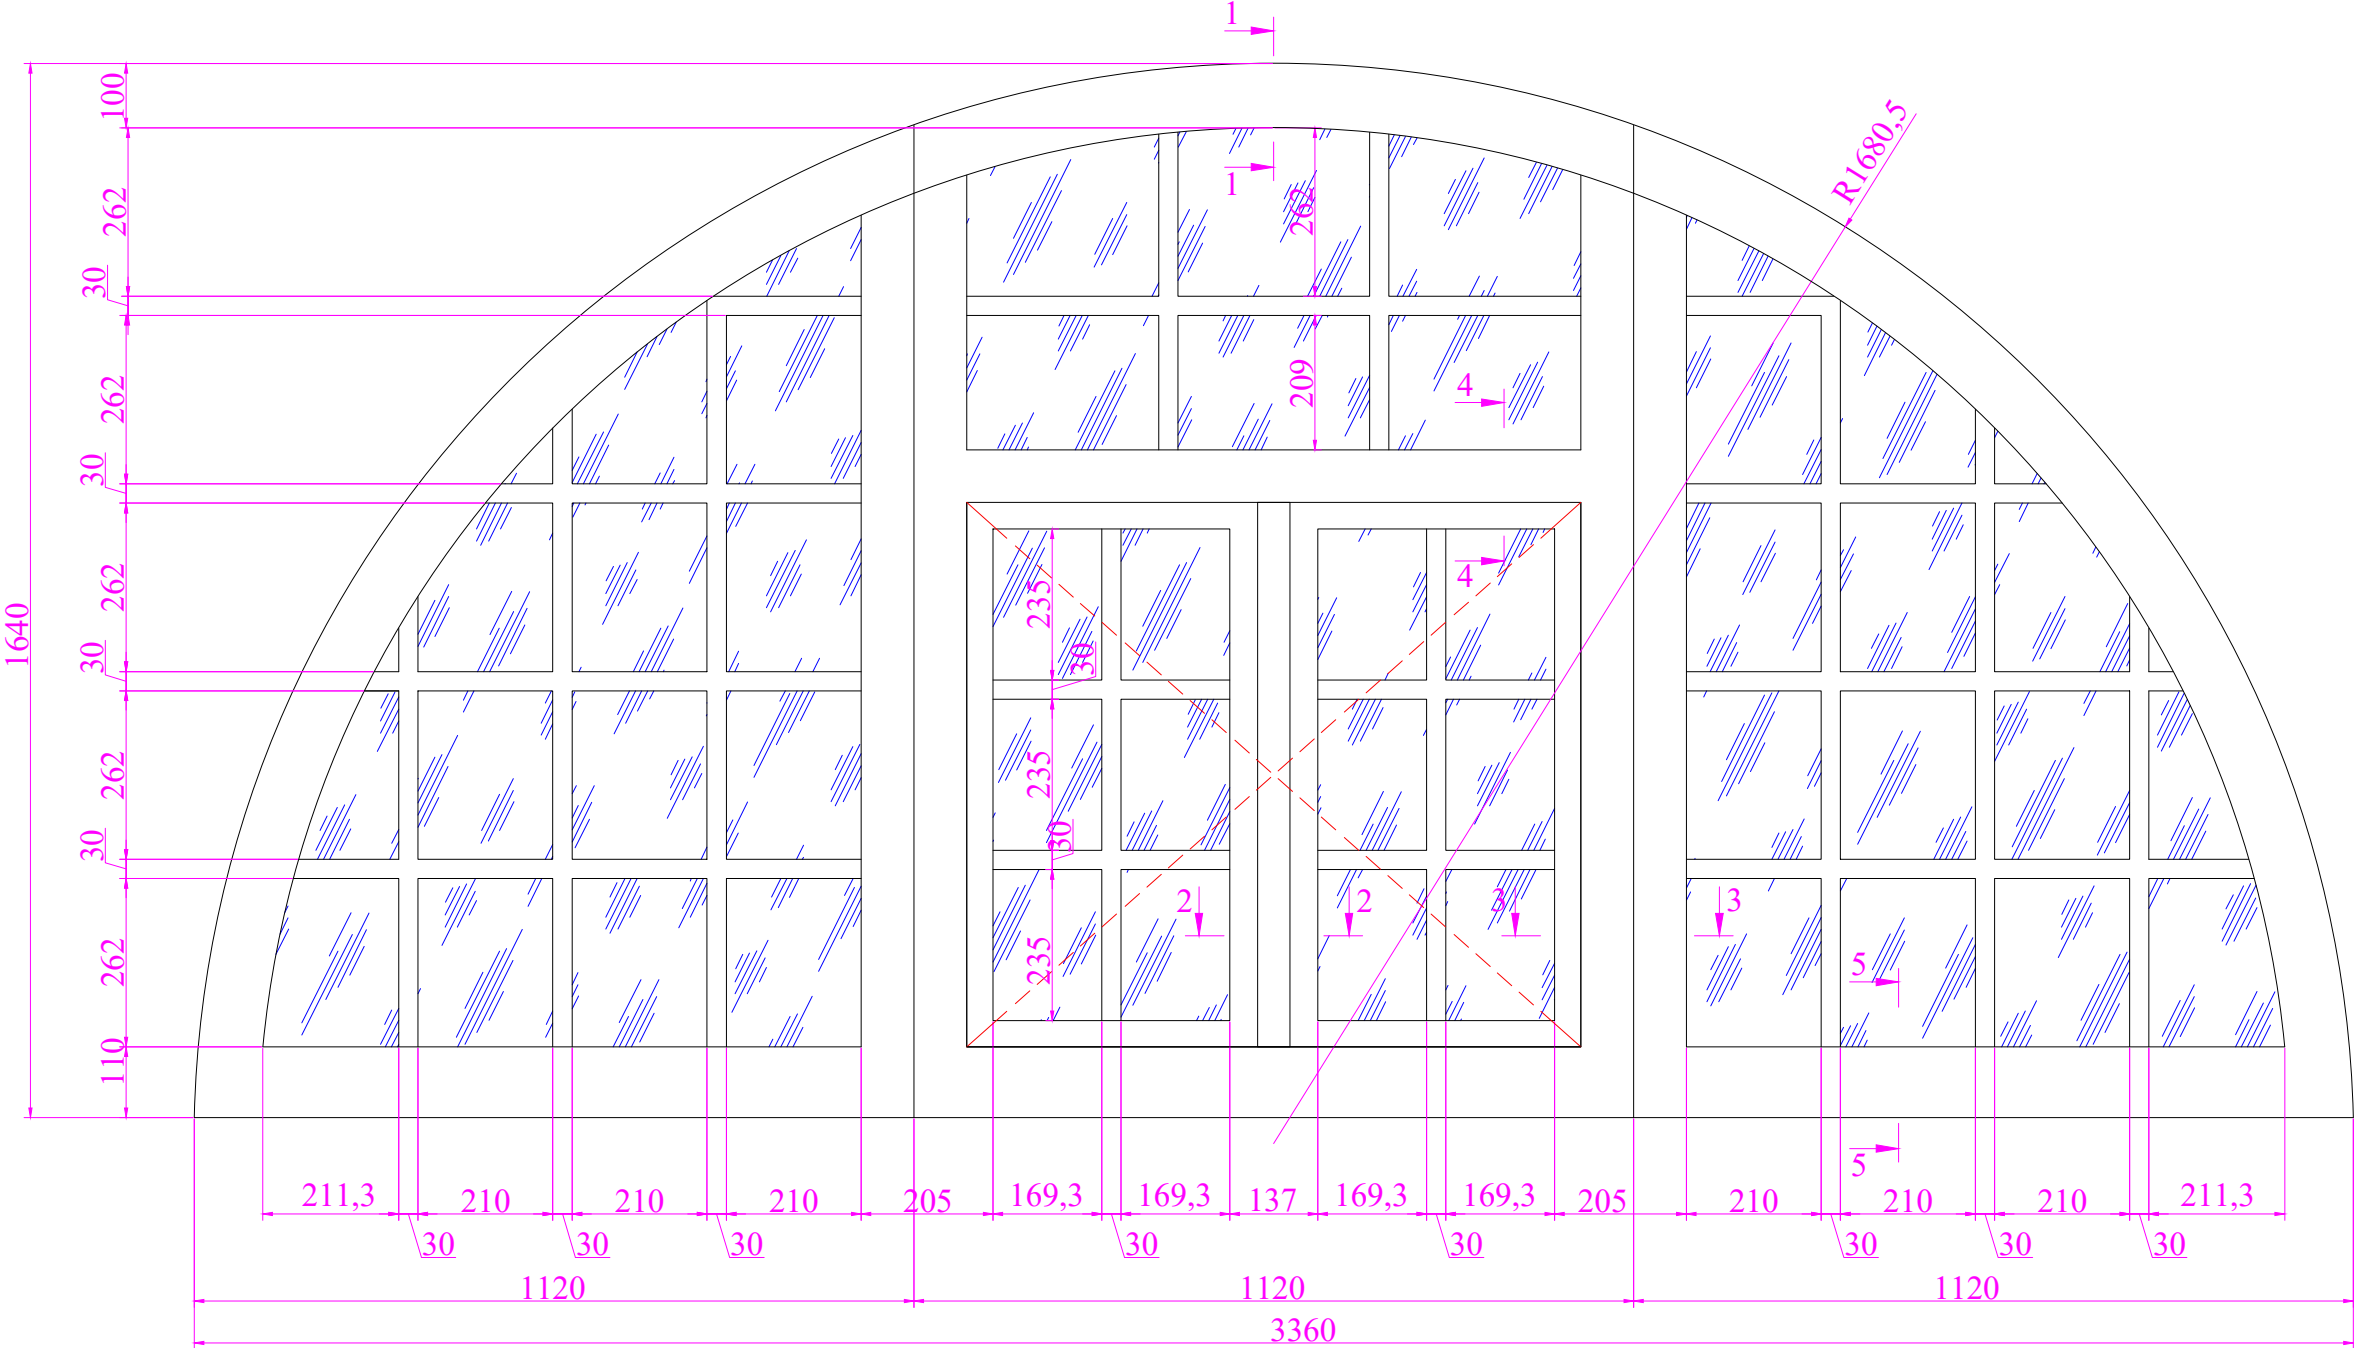


1-1 (4:1).

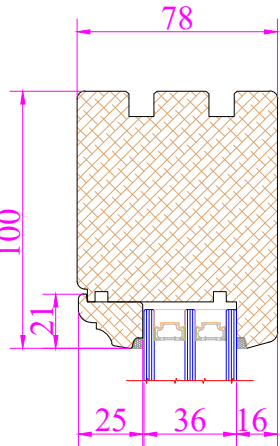

2-2 (4:1).

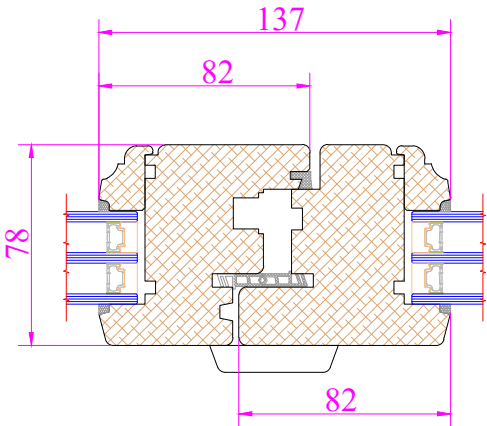


3-3 (4:1).

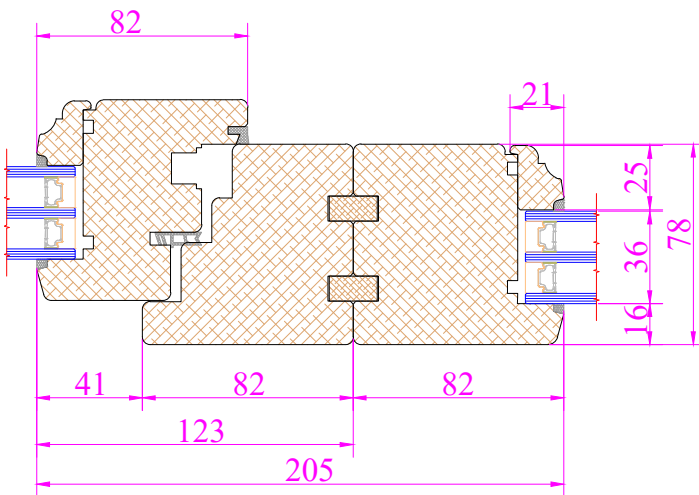


						Графическое приложение КН-56.				
1					19.10.24	Объект культурного наследия федерального значения " Собор Смоленский с Колокольней (1815г.) " по адресу: Нижегородская область, Арзамасский район, р.п. Выездное, пл. Ленина д. 29-Б.				
Изм.	Кол. уч.	Листы	Ндок.	Подп.	Дата					
Разраб.					15.09.24			Страница	Лист	Листов
Замер								АР	1	1
Утв.						Оконные блоки О-2-13, 14, 15. Вид со стороны улицы.		"КУРБАТОВ-ЗАВОД"		


О-2-11. Вид со стороны улицы.

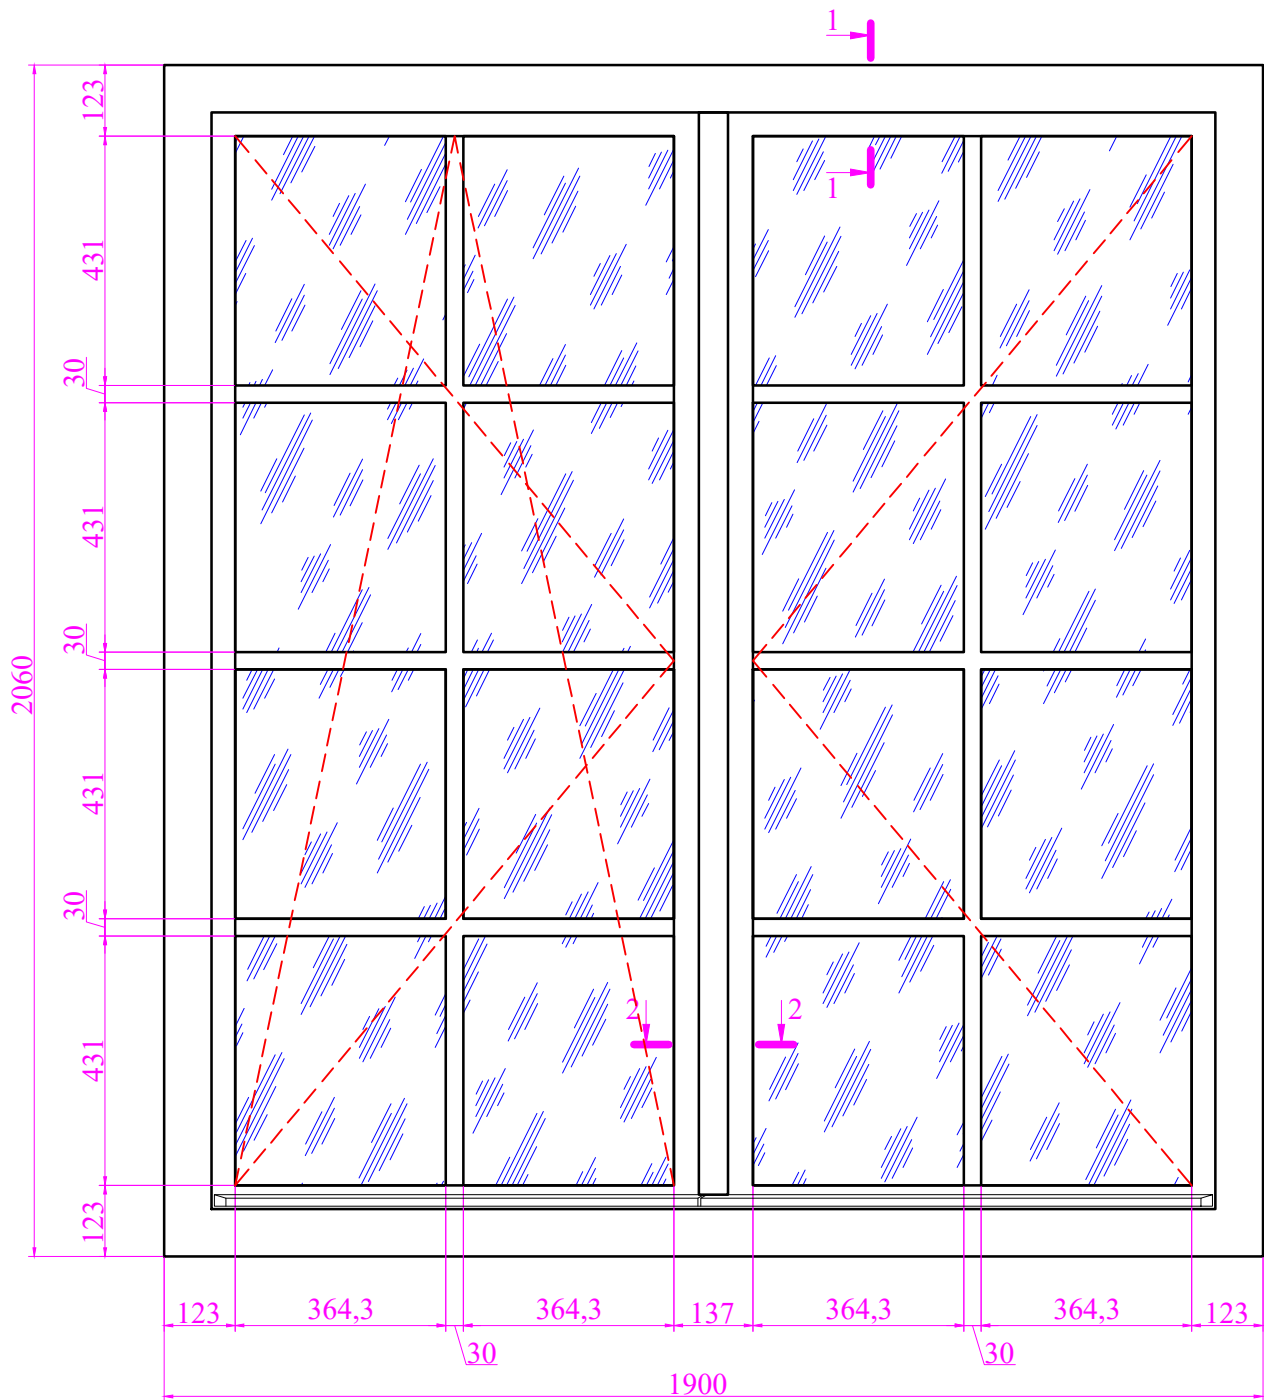


О-2-17. Вид со стороны улицы.

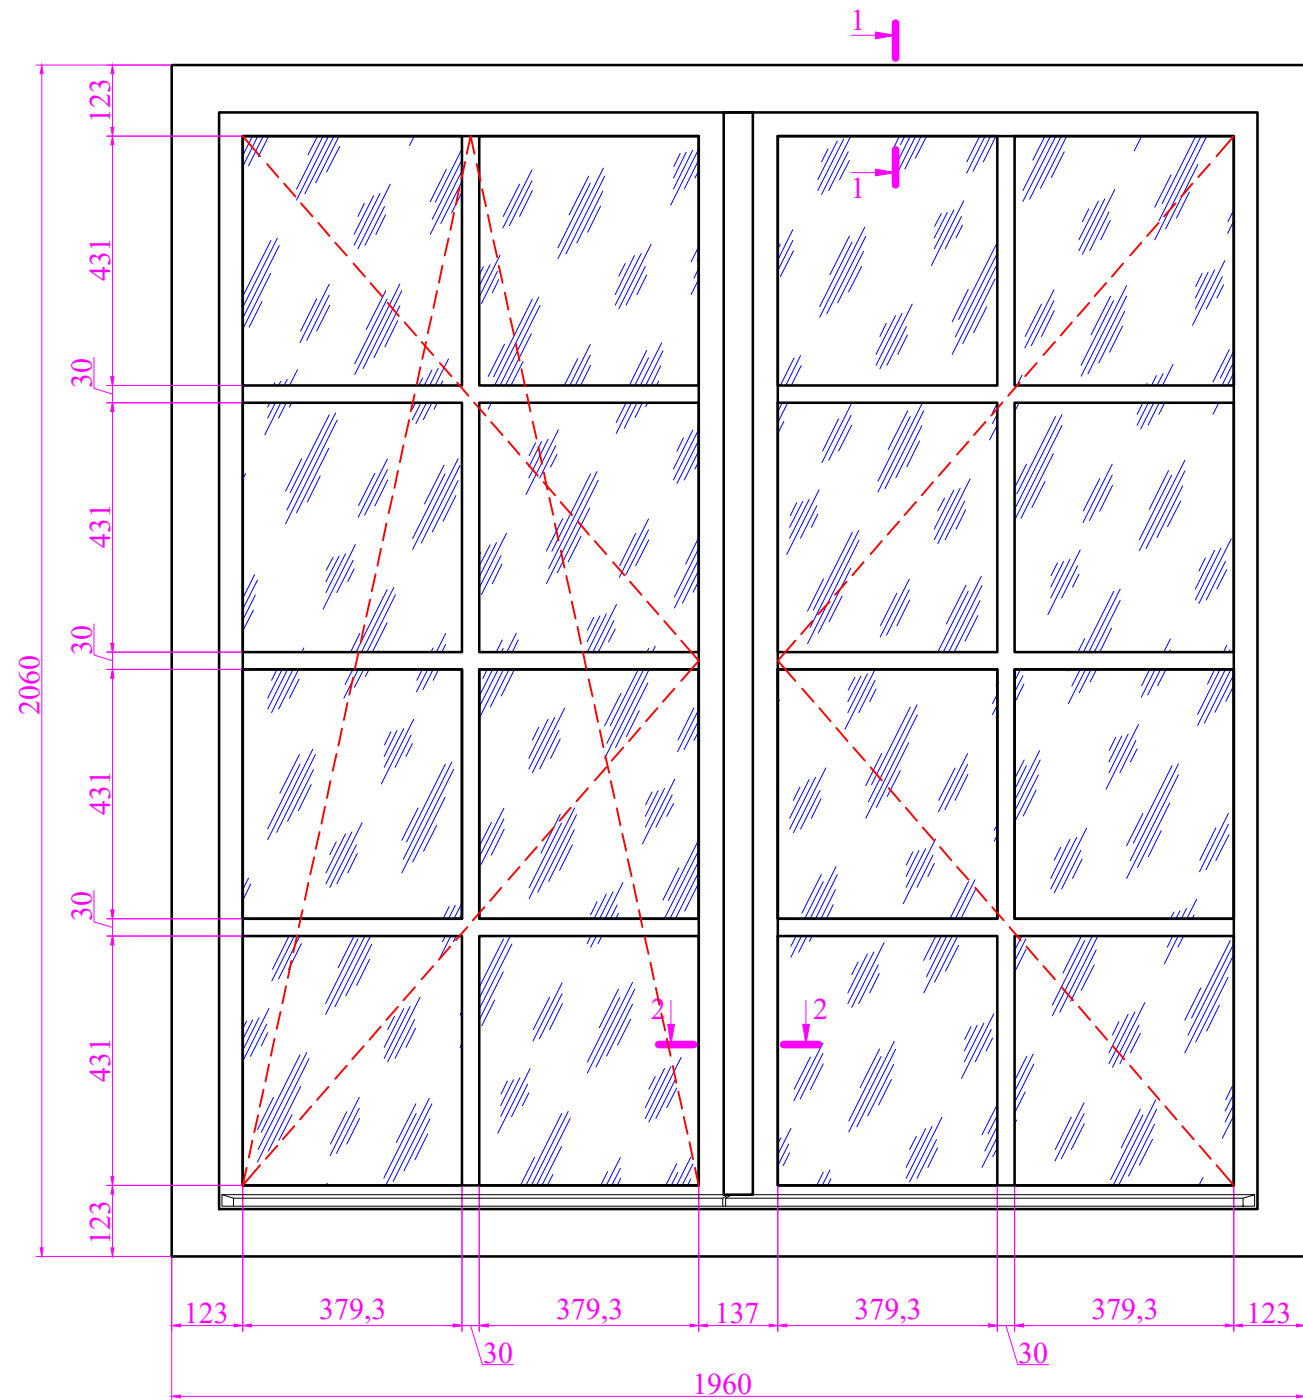

1-1 (4:1).

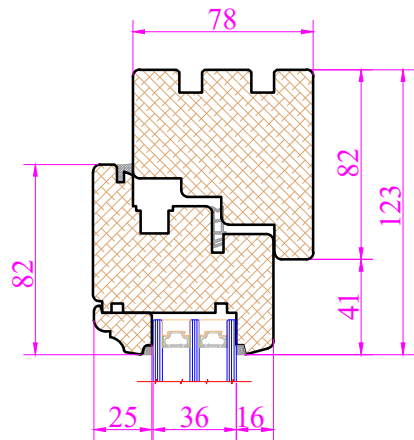


2-2 (4:1).

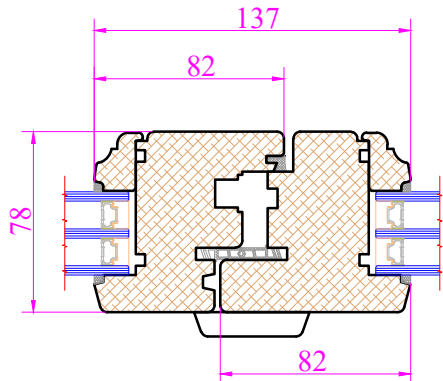


						Графическое приложение КН-56.			
						Объект культурного наследия федерального значения "Собор Смоленский с Колокольней (1815г.)" по адресу: Нижегородская область, Арзамасский район, р.п. Выездное, пл. Ленина д. 29-Б.			
Изм.	Кол. уч.	Листы	Ндок.	Подп.	Дата		Стадия	Лист	Листов
Разрад.					15.09.24		АР	1	1
Замер									
						Оконные блоки О-2-11, 17. Вид со стороны улицы.		"КУРБАТОВ-ЗАВОД"	
Утв.									


О-2-10, 12. Вид со стороны улицы.

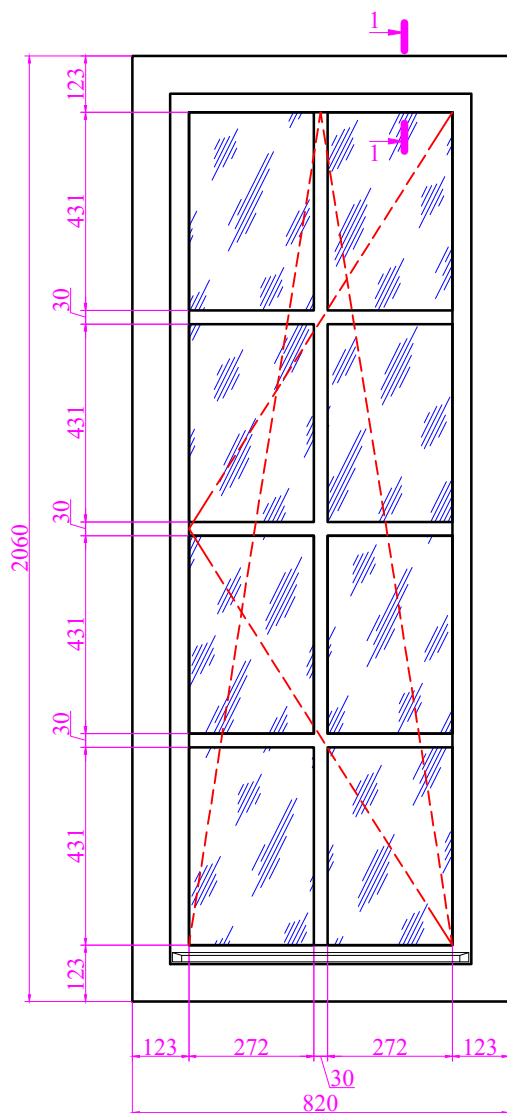

О-2-16, 18. Вид со стороны улицы.

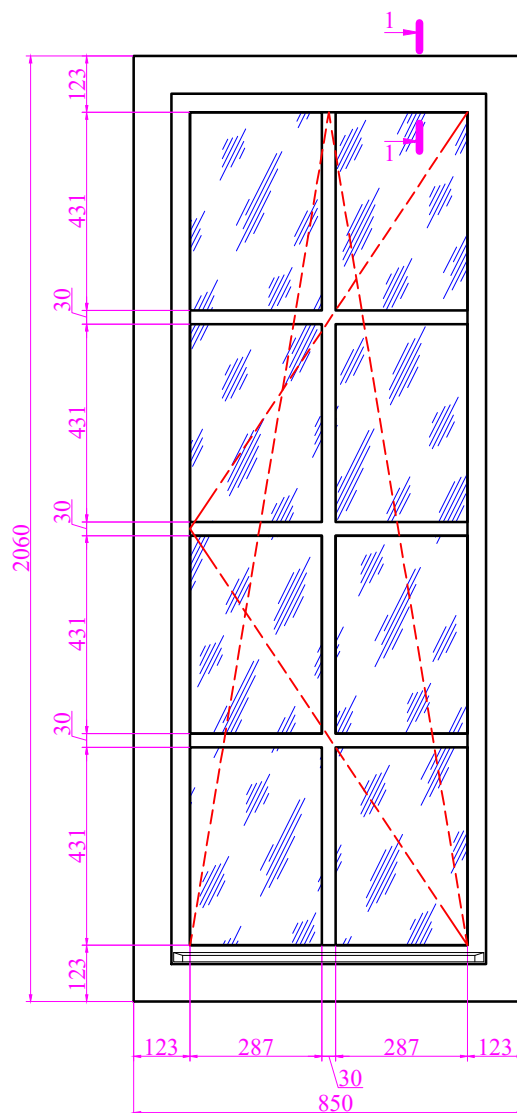

1-1 (4:1).

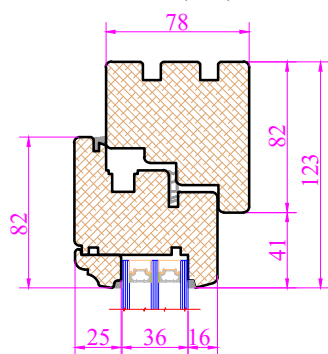

						Графическое приложение КН-56.		
						Объект культурного наследия федерального значения "Собор Смоленский с Колокольней (1815г.)" по адресу: Нижегородская область, Арзамаский район, р.п. Выездное, пл. Ленина д. 29-Б.		
Изм.	Кол. уч.	Листы	Ндк.	Подп.	Дата	Стадия	Лист	Листов
Разраб.					15.09.24	АР	1	1
Замер								
						Оконные блоки О-2-10, 12, 16, 18. Вид со стороны улицы.		
Утв.						"КУРБАТОВ-ЗАВОД"		