

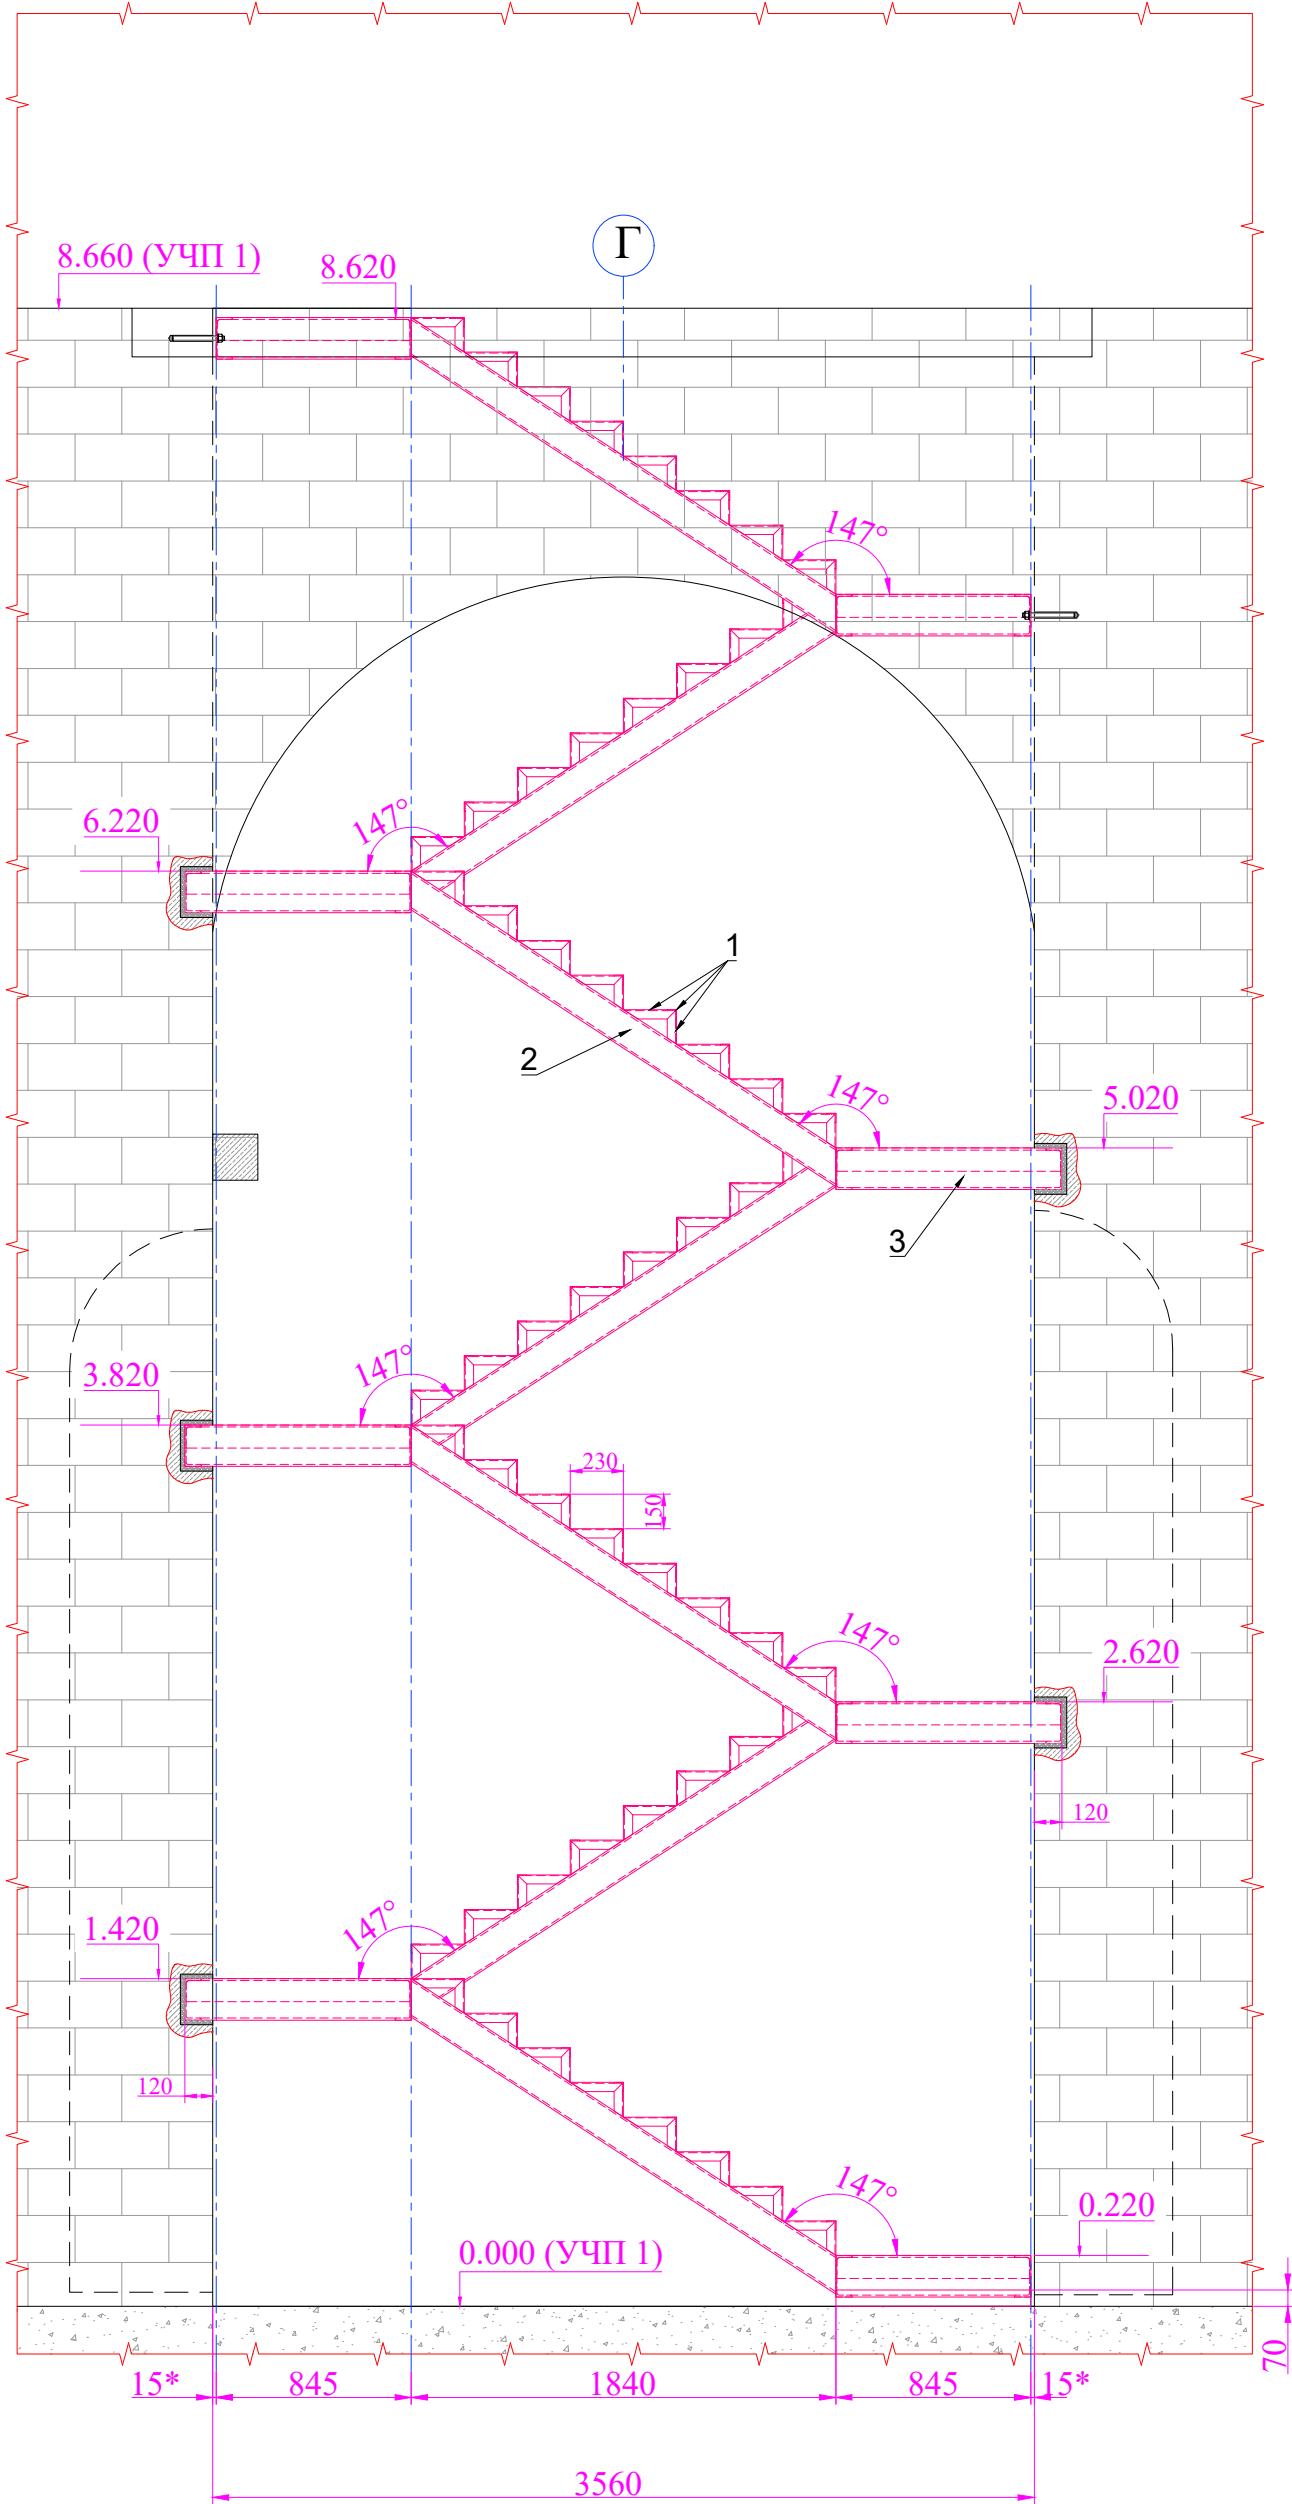


Вид спереди.


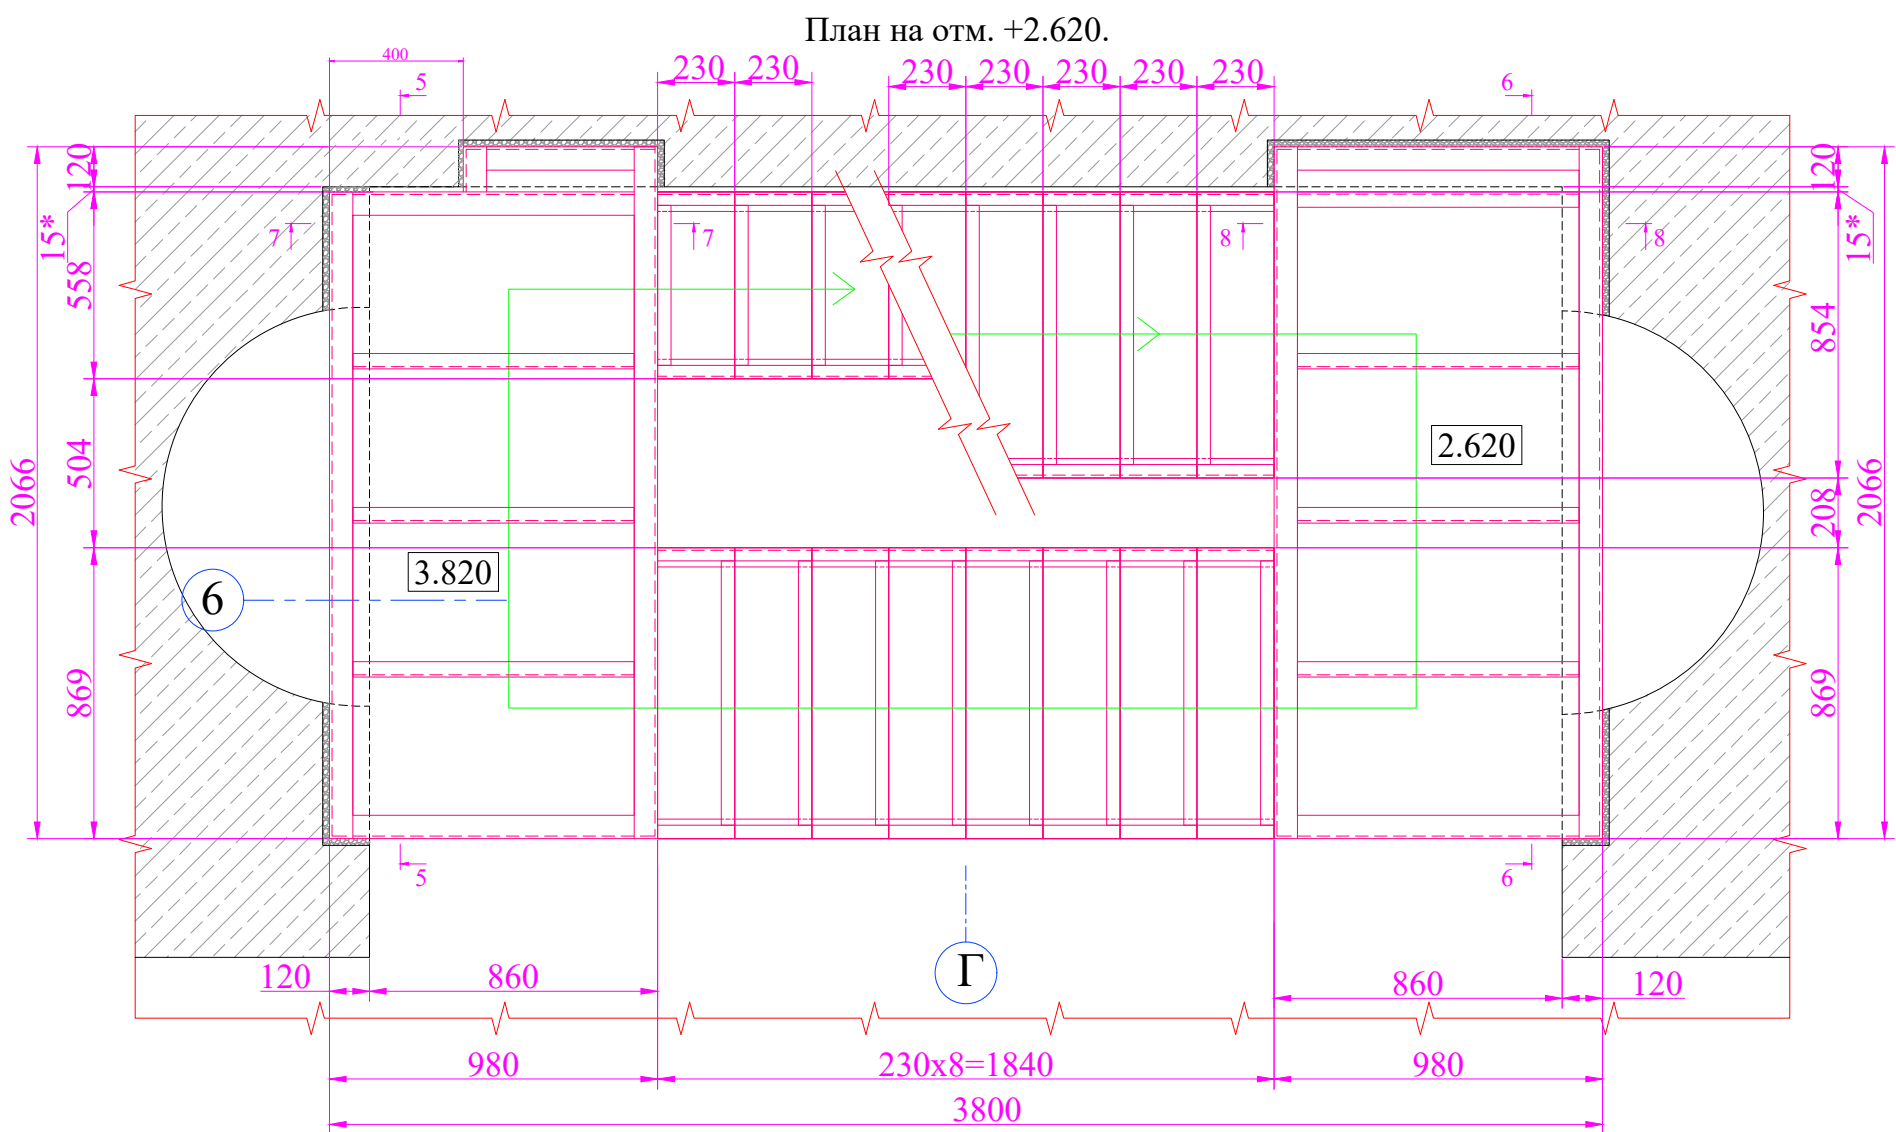


						КН-56.			
						Объект культурного наследия федерального значения собор Смоленский с колокольной (1815г.) по адресу: Нижегородская область, Арзамаский район, с. Выездное, площадь Ленина, д29-б			
1					27.04.25		Стадия	Лист	Листов
Изм.	Кол. уч	Листы	Нгрок	Подп.	Дата		АР	4	9
Разраб.					09.03.25				
Замер									
						Металлический каркас лестницы в осях 6/Г. Вид спереди.		"КУРБАТОВ-ЗАВОД"	
Утв.									

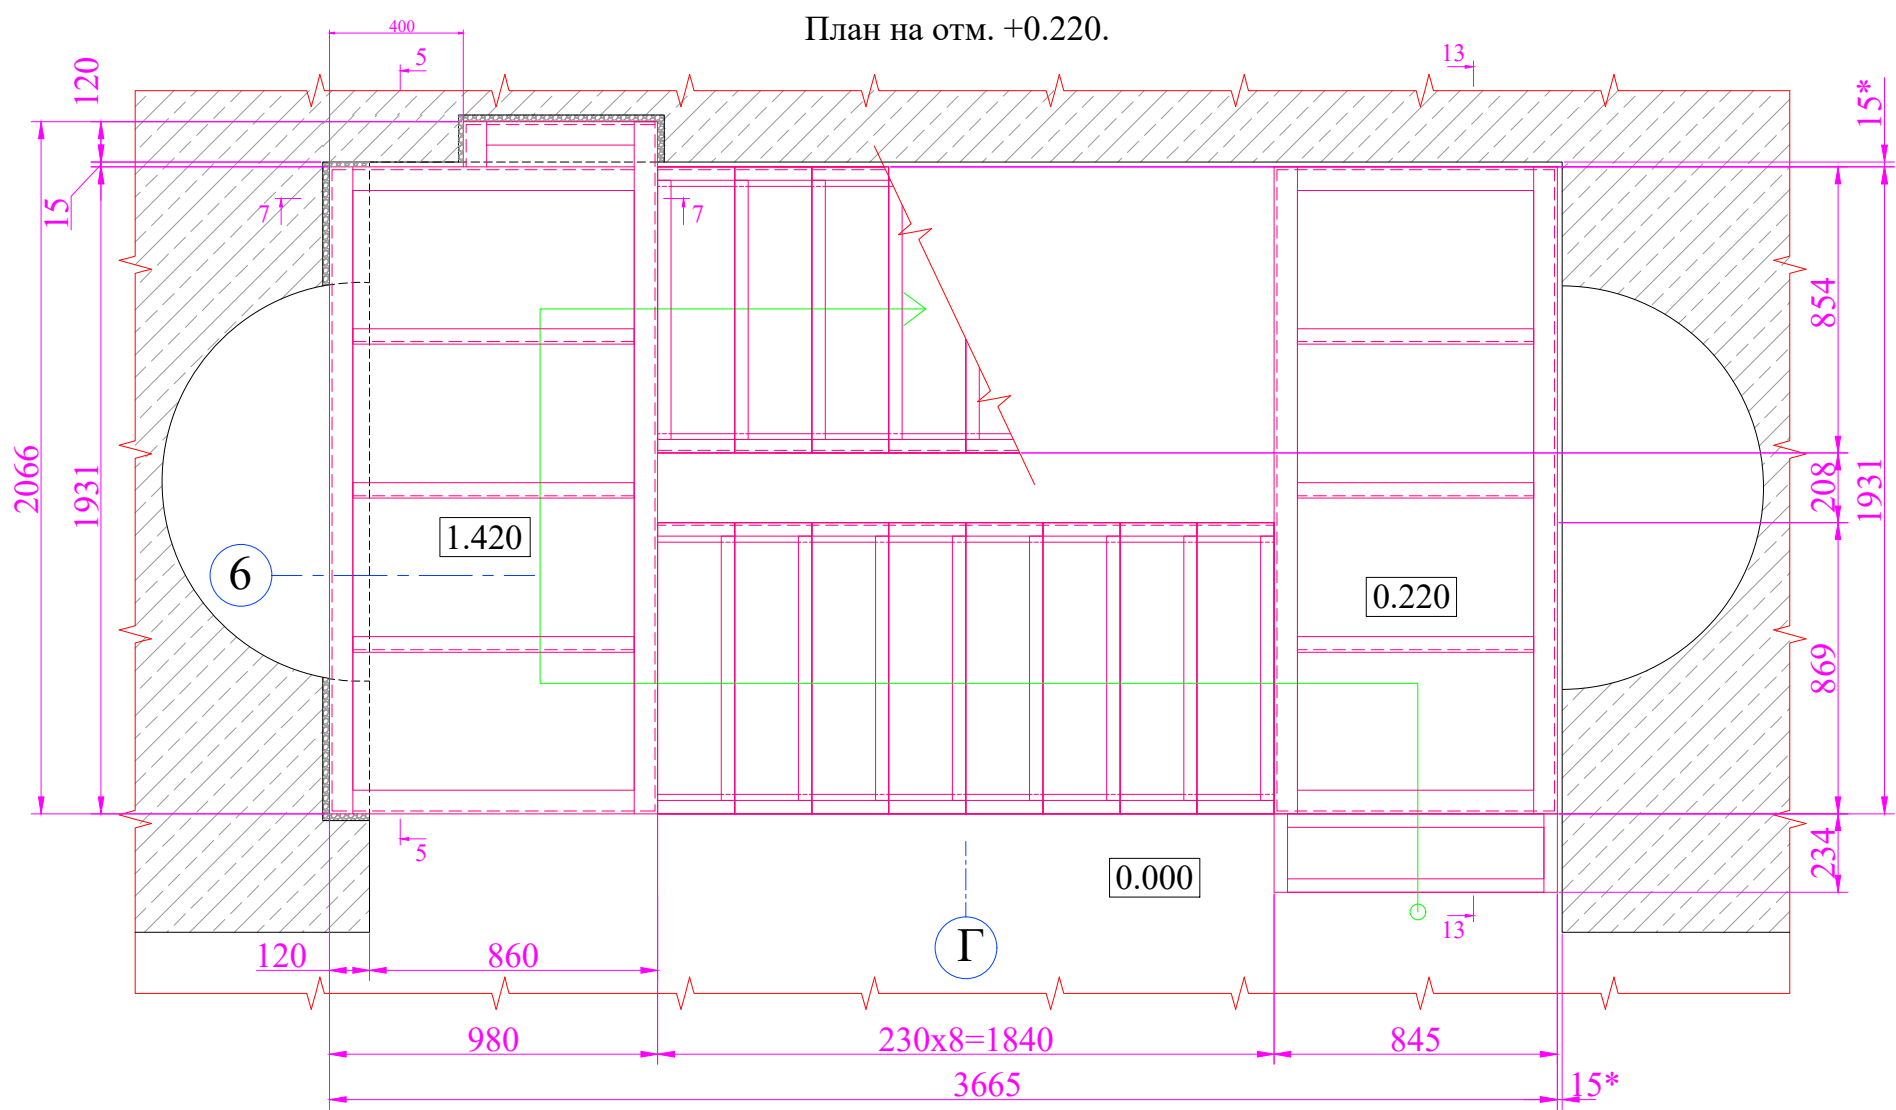

* - Размер для справок.

						КН-56.			
						Объект культурного наследия федерального значения собор Смоленский с колокольной (1815г.) по адресу: Нижегородская область, Арзамаский район, с. Выездное, площадь Ленина, д29-б			
1					27.04.25				
Изм.	Кол. уч.	Листы	Н док	Подп.	Дата		Стадия	Лист	Листов
Разраб.					09.03.25		АР	5	9
Замер									
						Металлический каркас лестницы в осях 6/Г. Планы на высотных отметках площадок.	"КУРБАТОВ-ЗАВОД"		
Утв.									

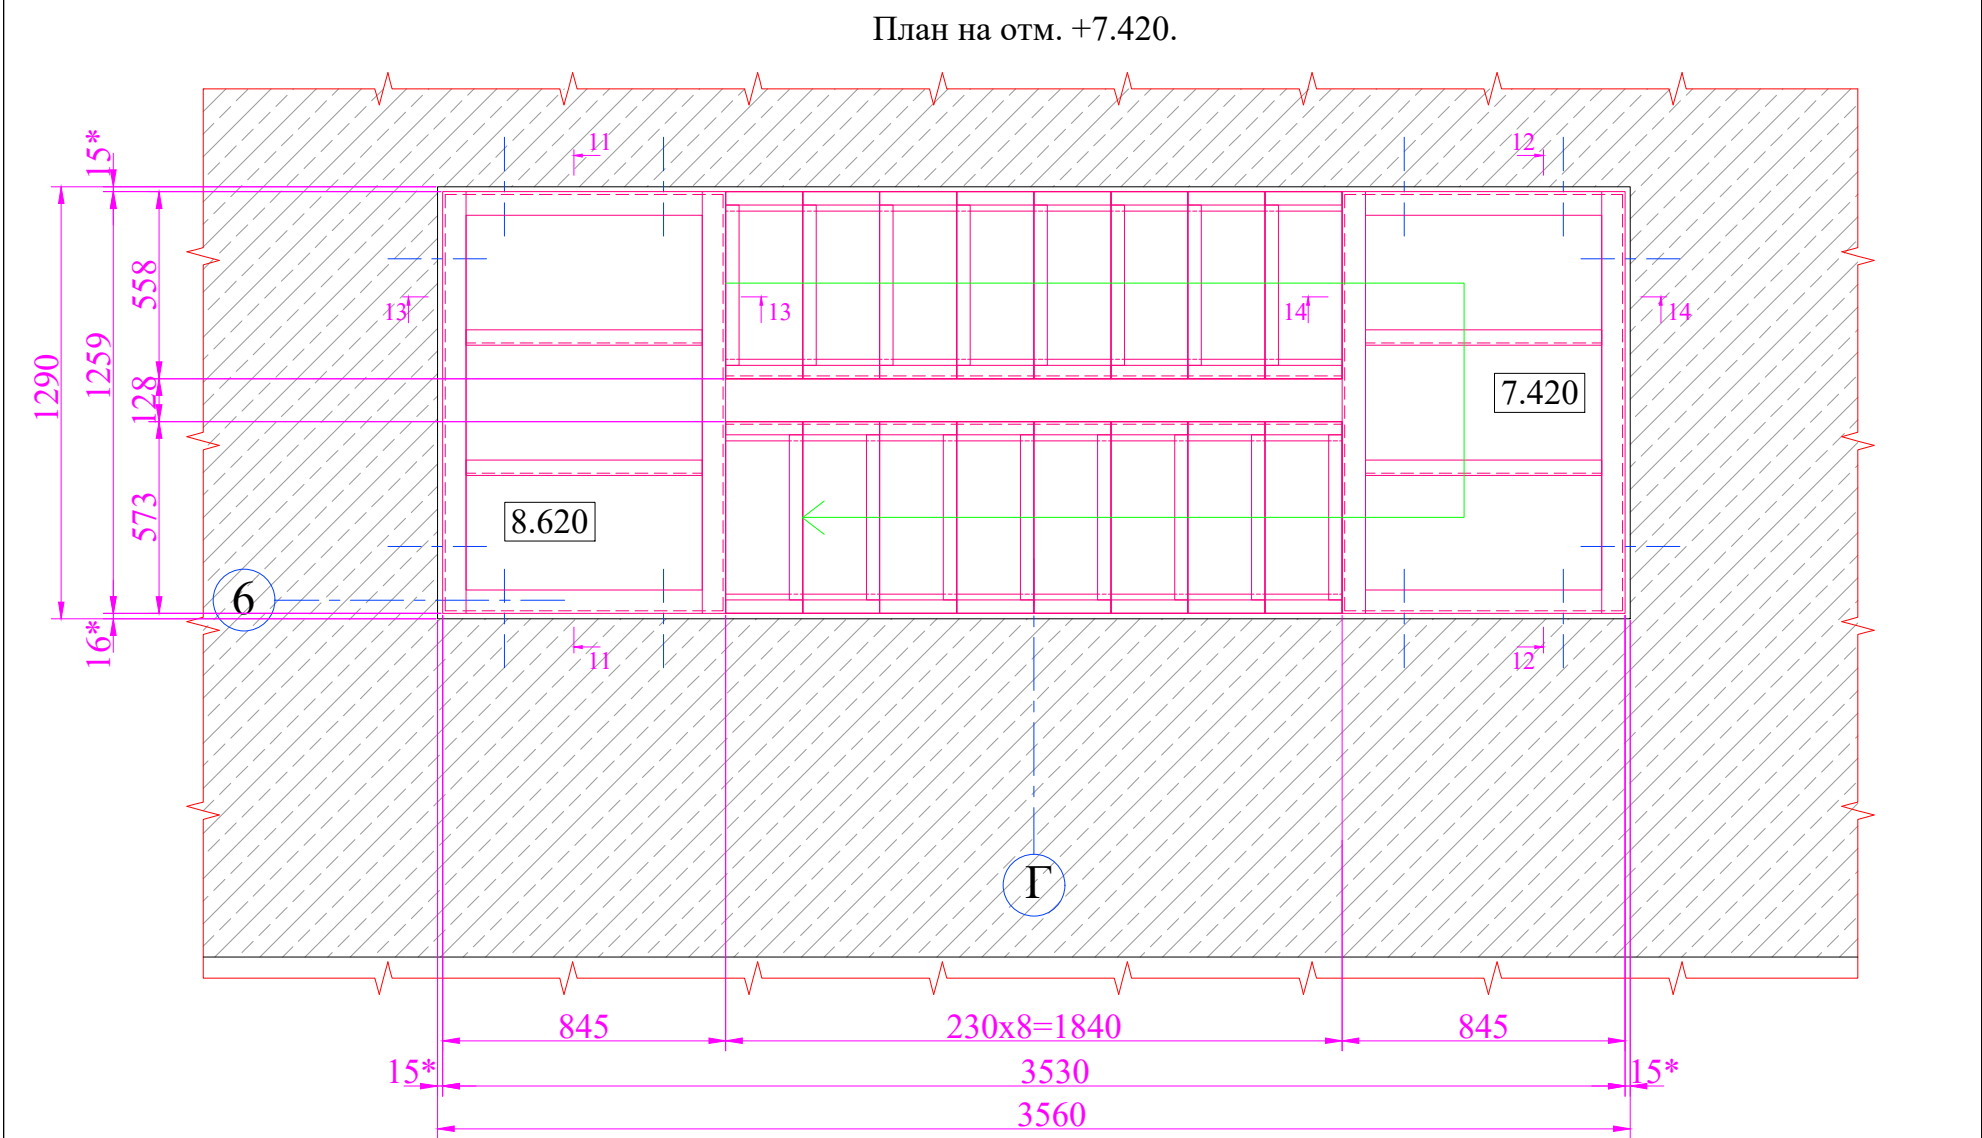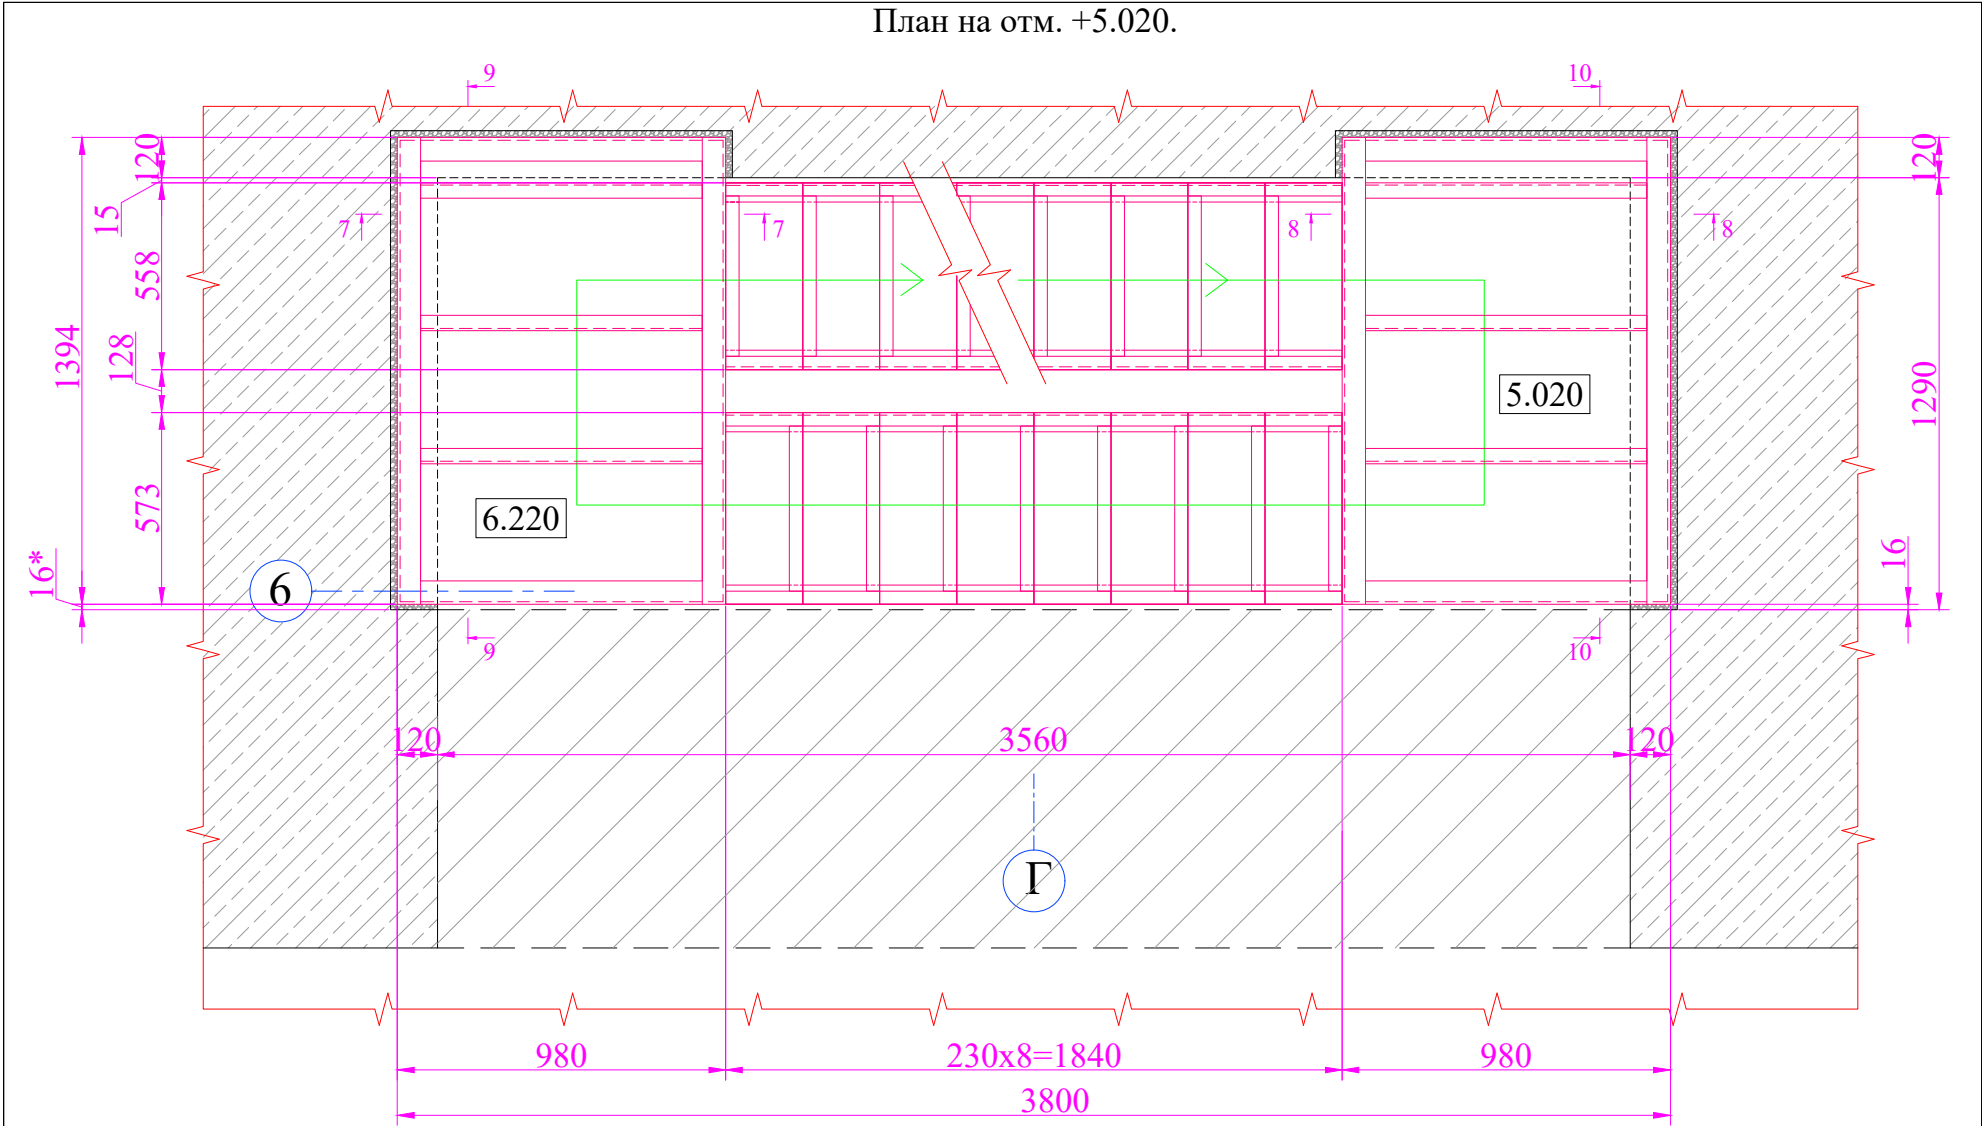

* - Размер для справок.

						КН-56.			
						Объект культурного наследия федерального значения собор Смоленский с колокольной (1815г.) по адресу: Нижегородская область, Арзамаский район, с. Выездное, площадь Ленина, д29-б			
1					27.04.25			Стадия	Лист
Изм.	Кол. уч.	Листы	Ндок	Подп.	Дата			АР	6
Разраб.								Листов	
Замер								9	
Утв.						Металлический каркас лестницы в осях 6/Г. Планы на высотных отметках площадок.		"КУРБАТОВ-ЗАВОД"	