


1-1.

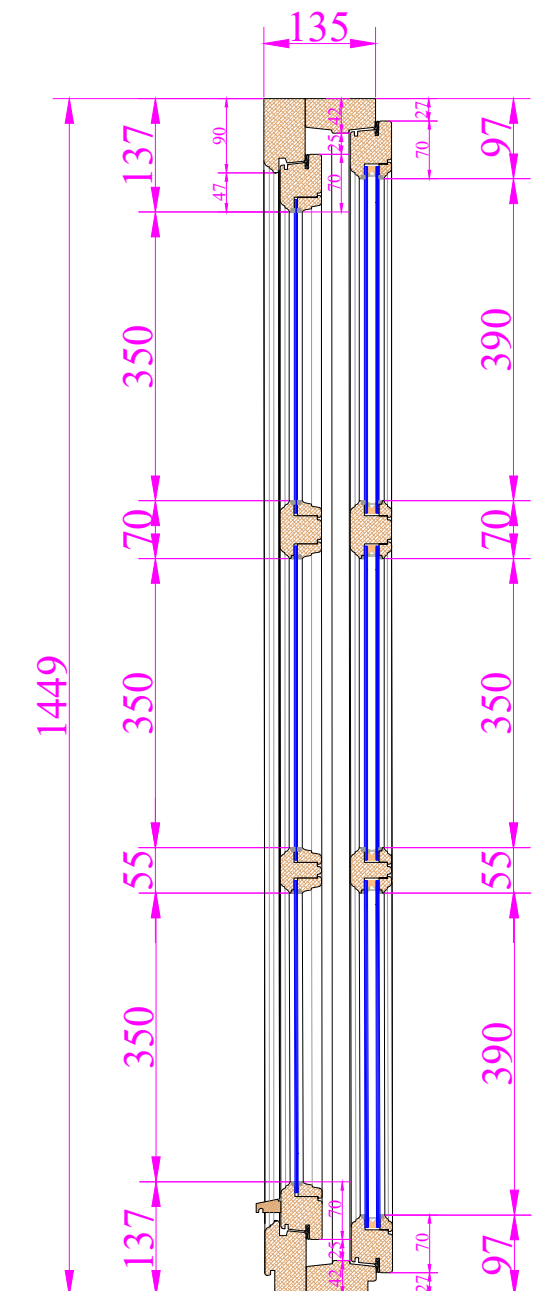






Графическое приложение Библиотека

						Графическое приложение Библиотека				
3										
Изм.	Кол. уц.	Листы	№ док.	Погр.	Дата					
Разраб.					29.03.25			Стадия	Лист	Листов
Замер								АР	1	1
						1 этаж. 6, 7, 8, 9, 10, 11, 12, 13, 14. Вар. № 1.		"КУРБАТОВ-ЗАВОД"		
Утв.										


Вид со стороны помещения.

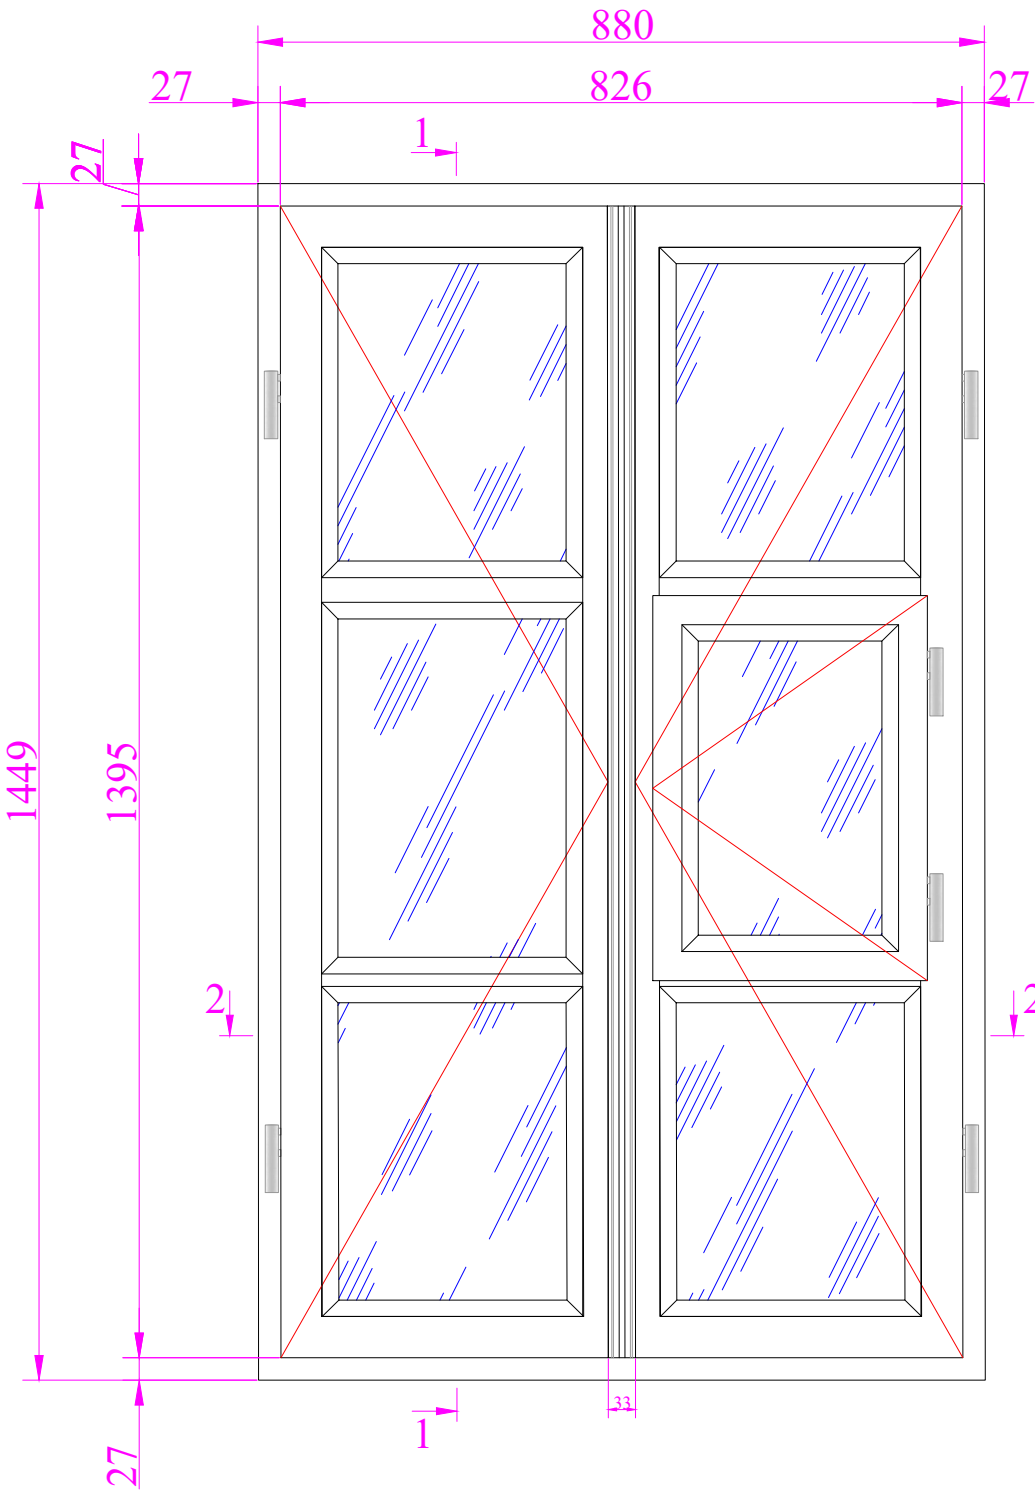


Вид со стороны улицы.

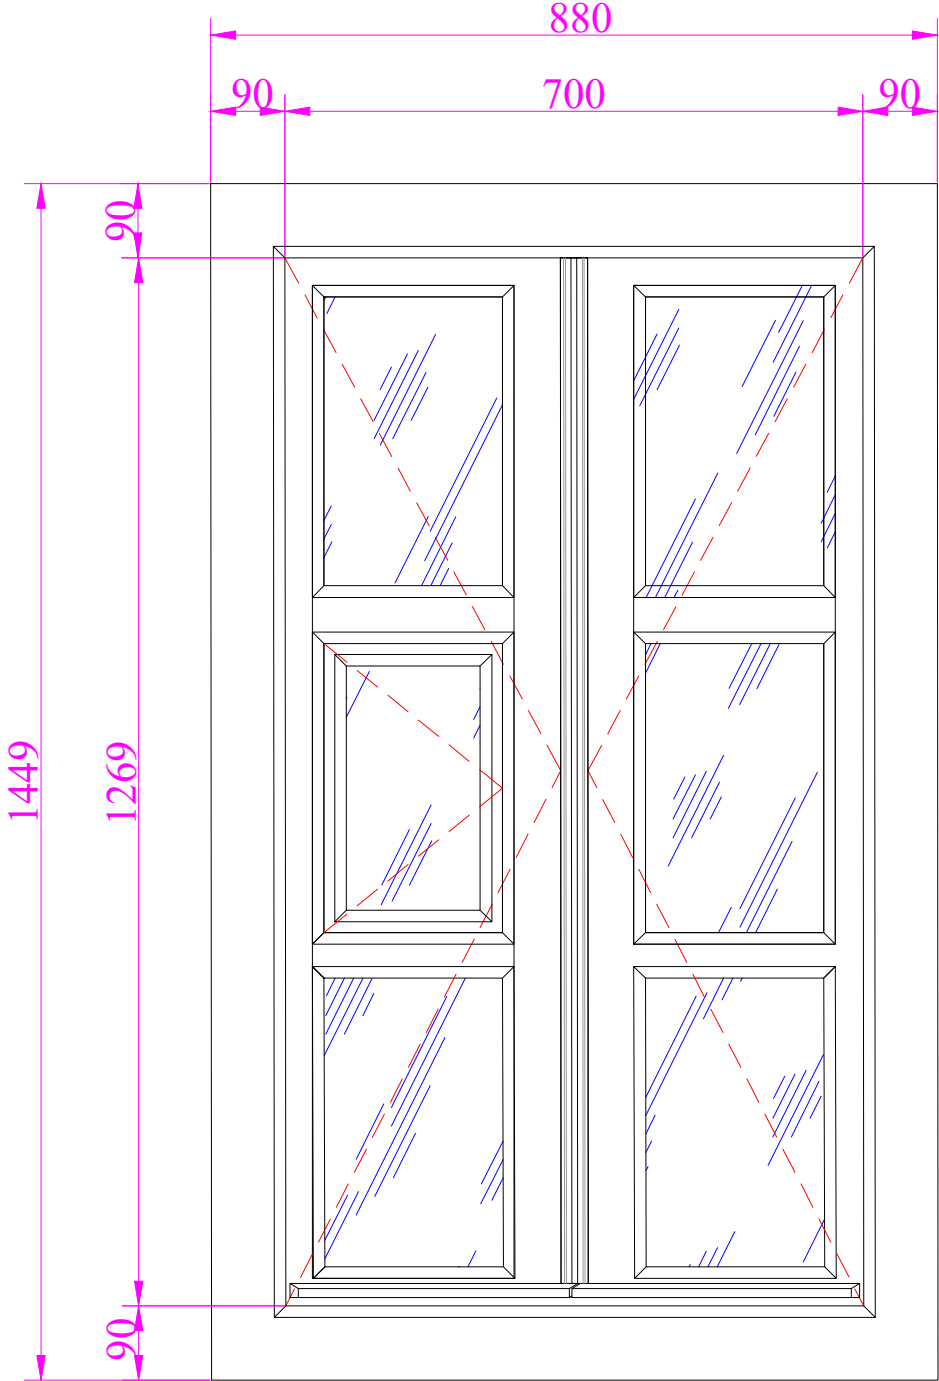

1-1.

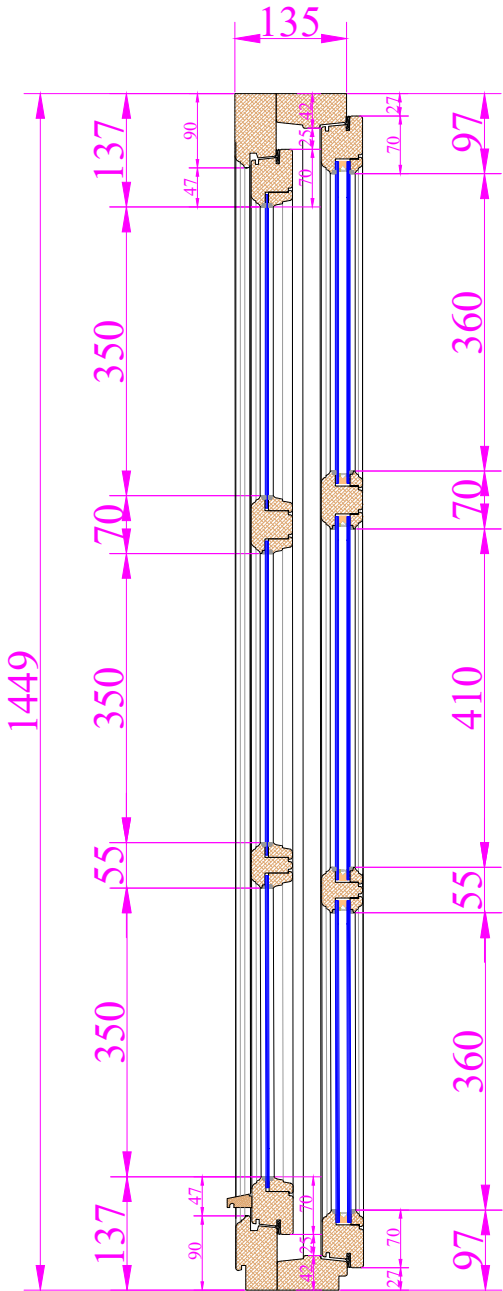

2-2.

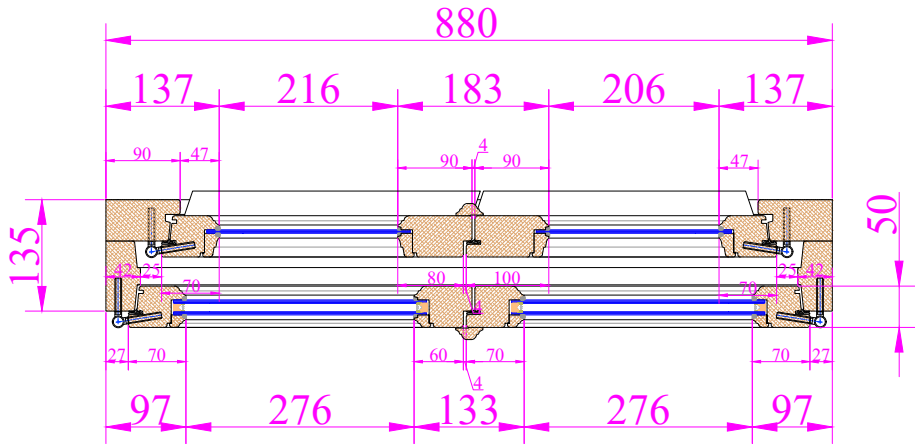

1. Габаритные размеры уточнить.





						Графическое приложение Библиотека		
Изм.	КОЛ. уч.	Листы	Н док	Подп.	Дата		Стадия	Лист
Разраб.					29.03.25		АР	1
Замер								1
						1 этаж. 6, 7, 8, 9, 10, 11, 12, 13, 14. Вар. № 2.		
Утв.						"КУРБАТОВ-ЗАВОД"		

Внутренний блок.

Наружный блок.



Вид со стороны помещения.

Вид со стороны улицы.

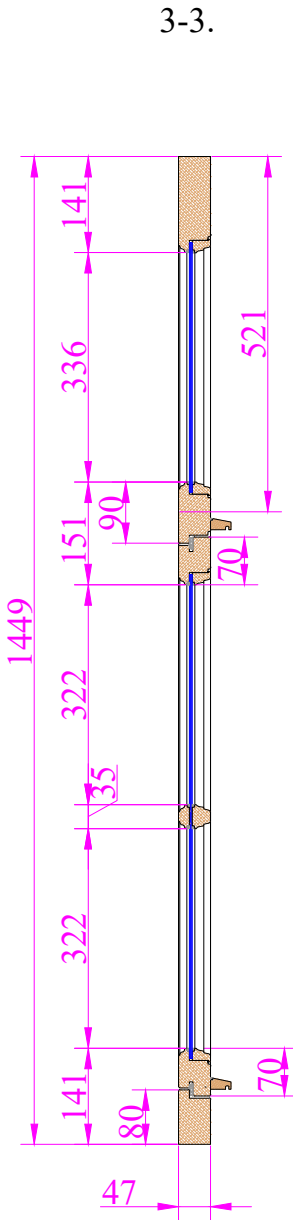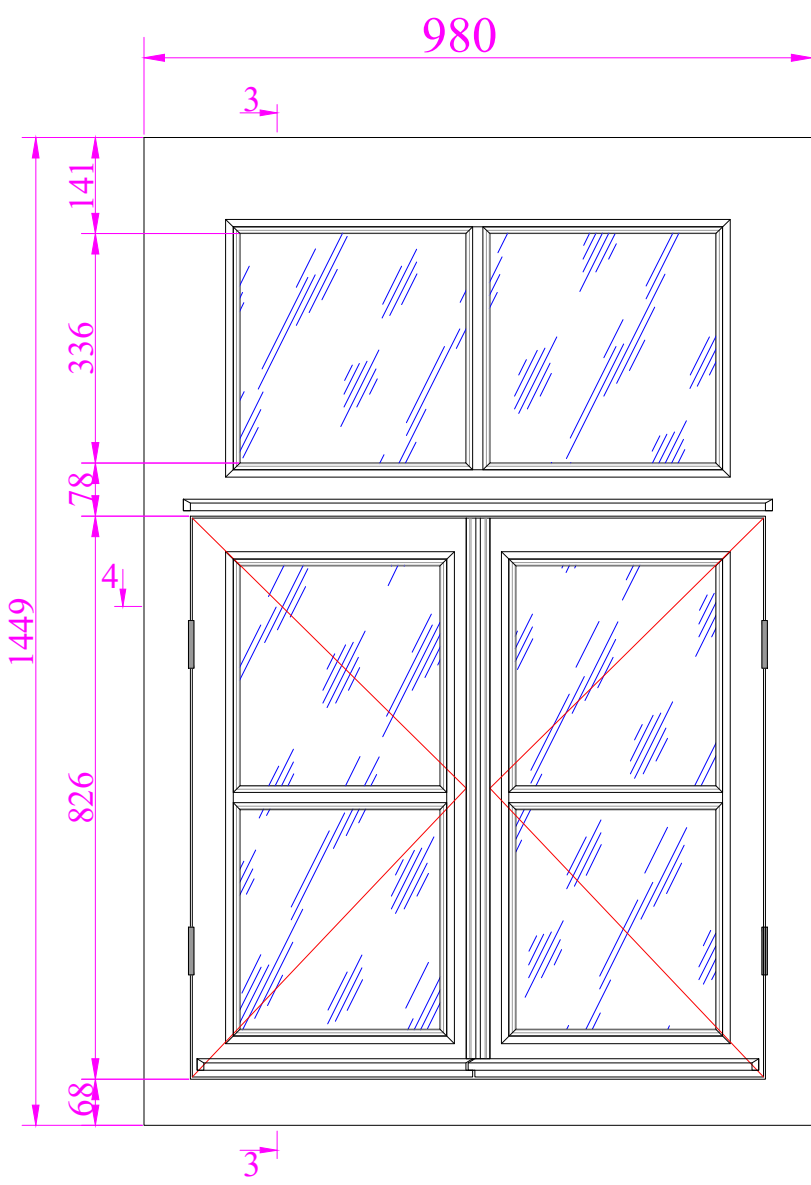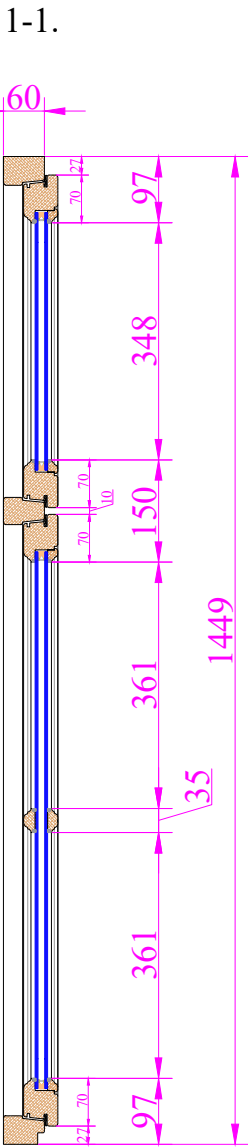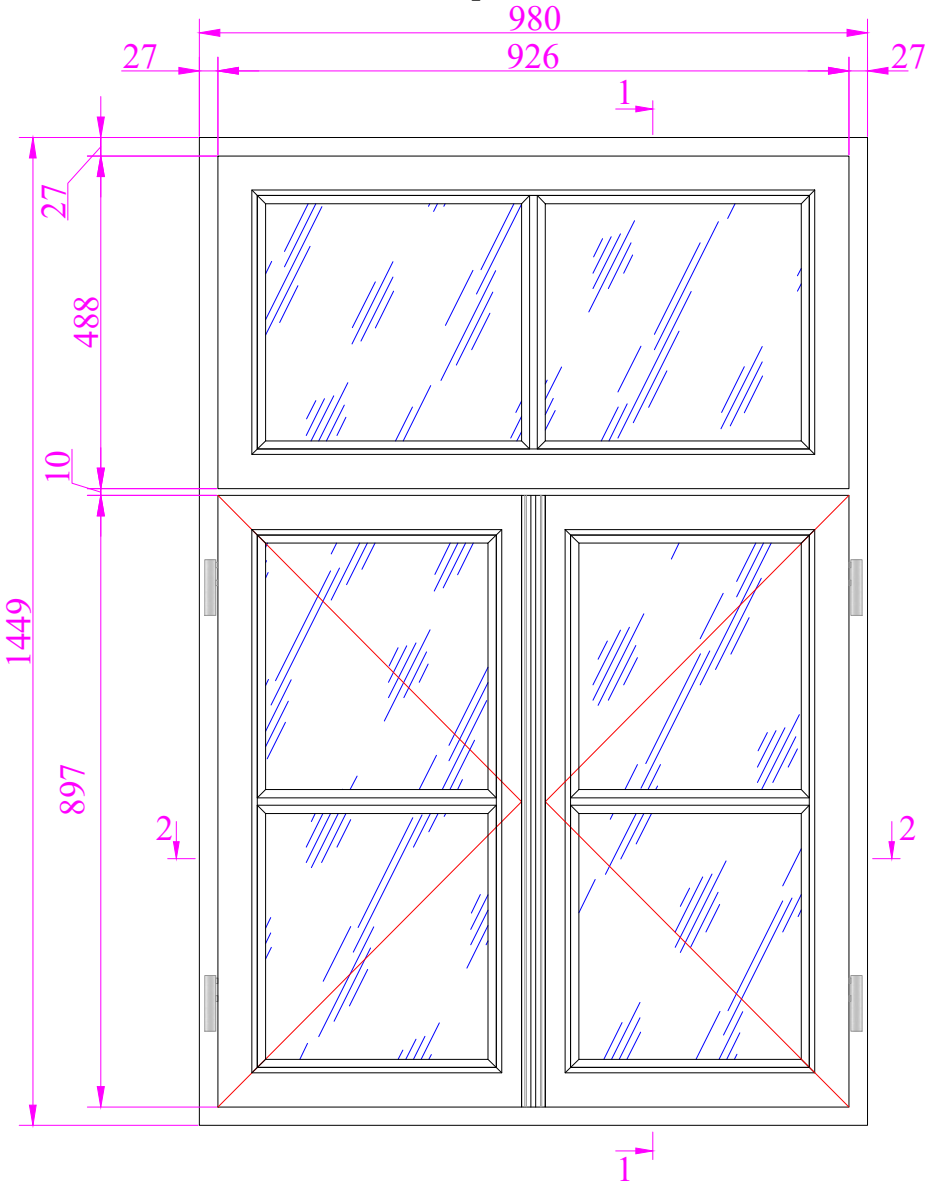

2-2.


4-4.

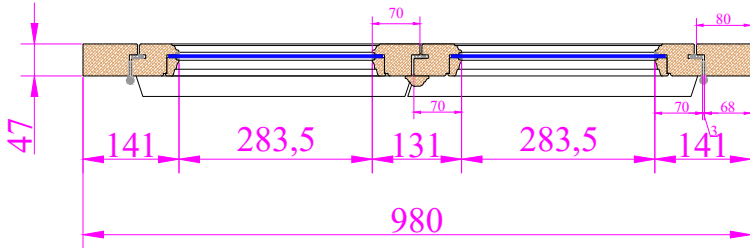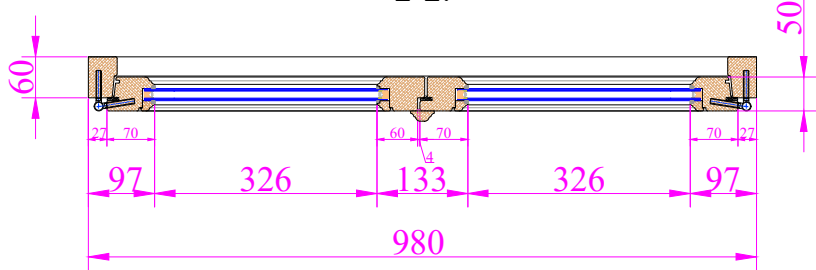


1. Габаритные размеры уточнить.

						Графическое приложение Библиотека		
Изм.	КОЛ. уч.	Листы	Индок	Погн.	Дата			
Разраб.					29.03.25			
Замер						Стадия	Лист	Листов
						АР	1	1


Вид со стороны помещения.

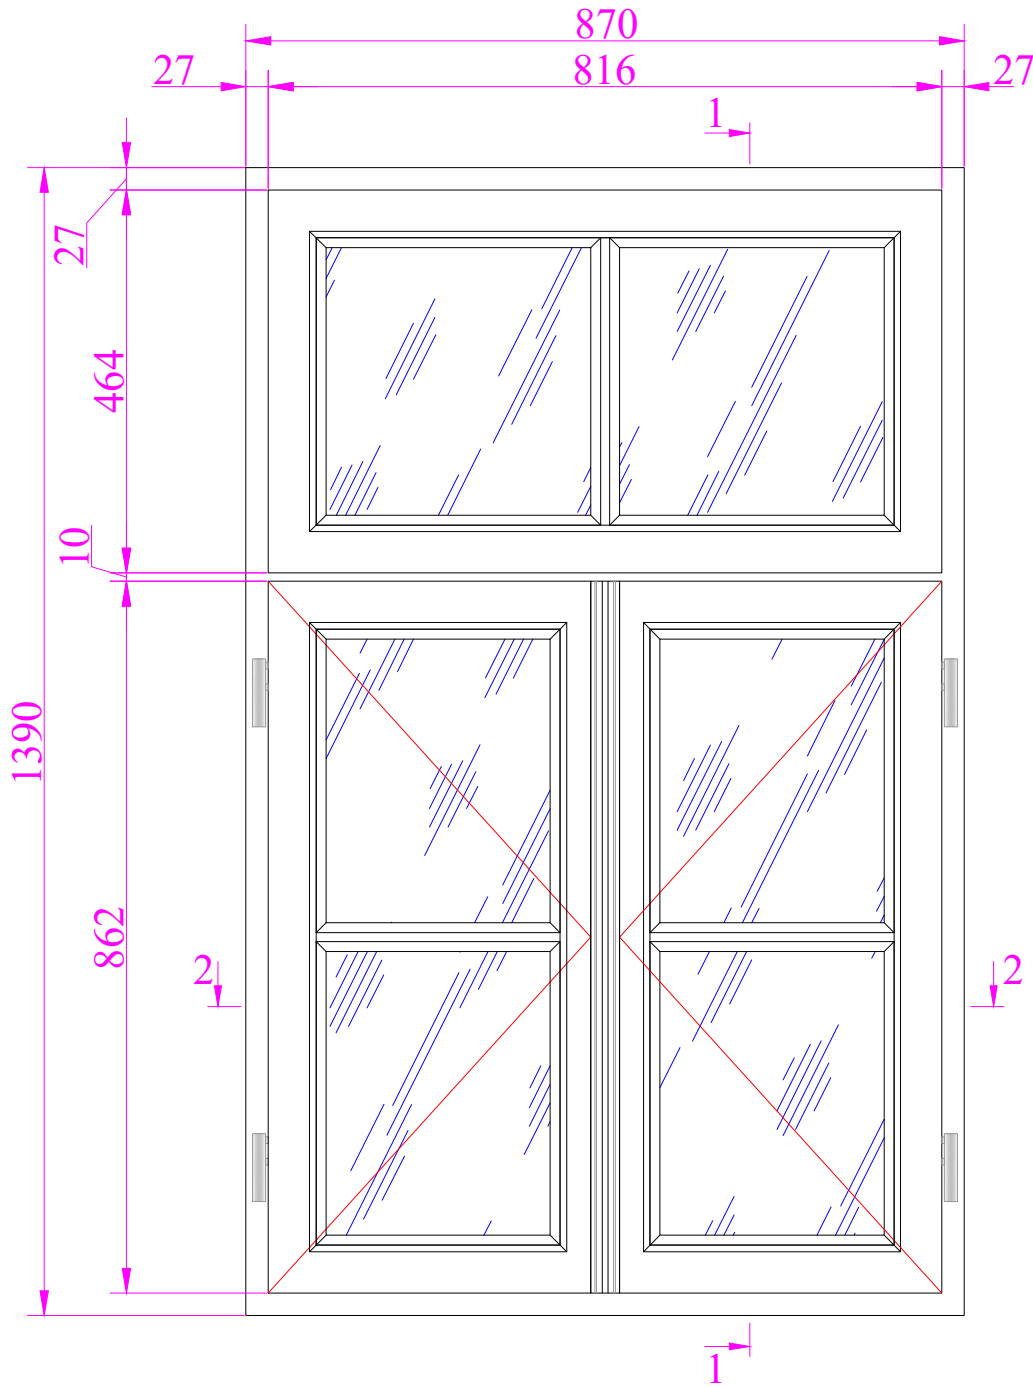


Вид со стороны улицы.

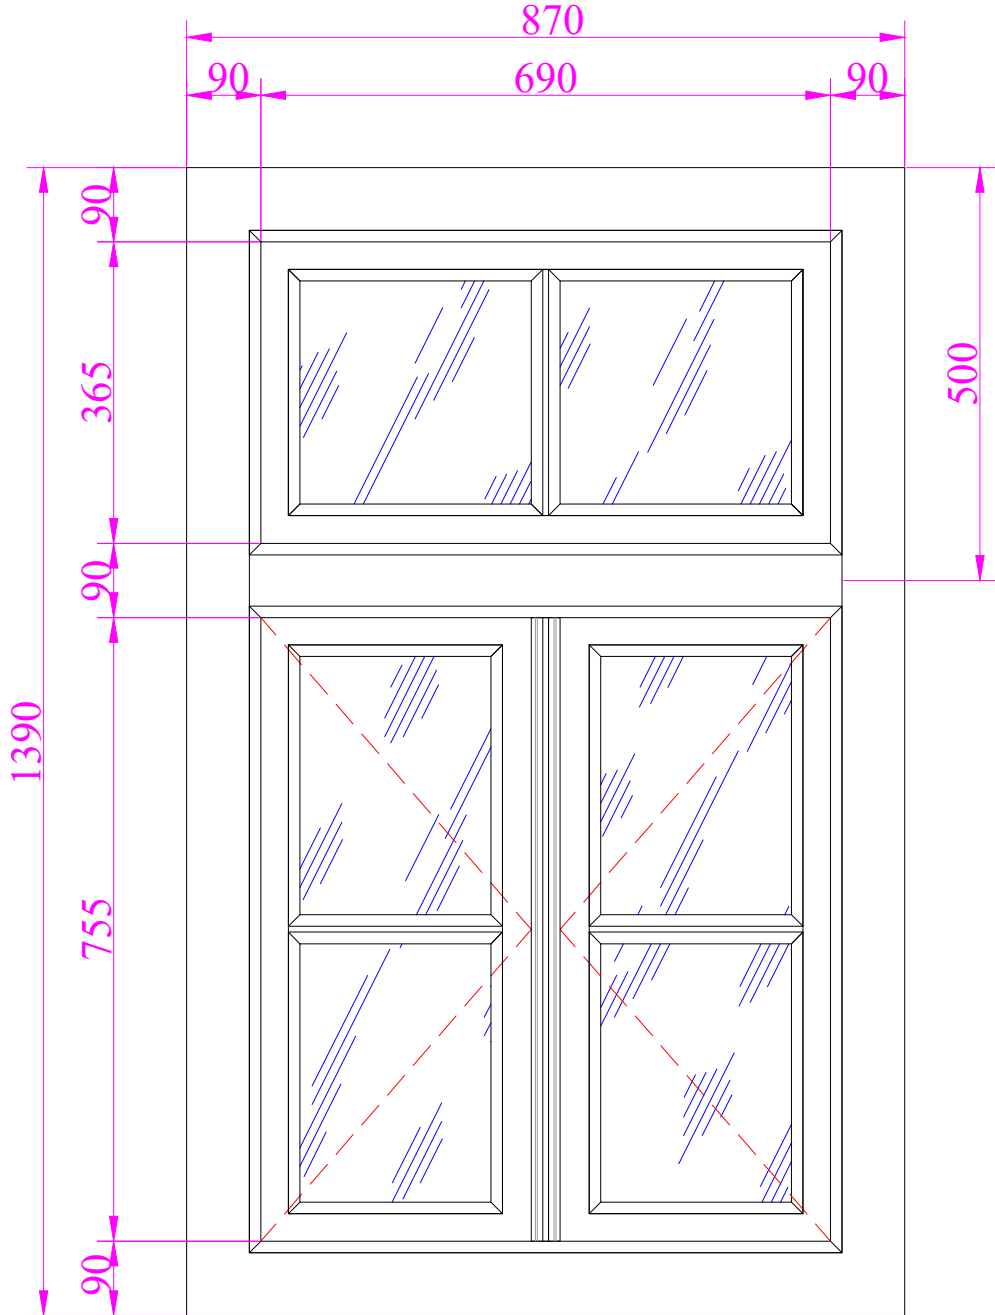

1-1.

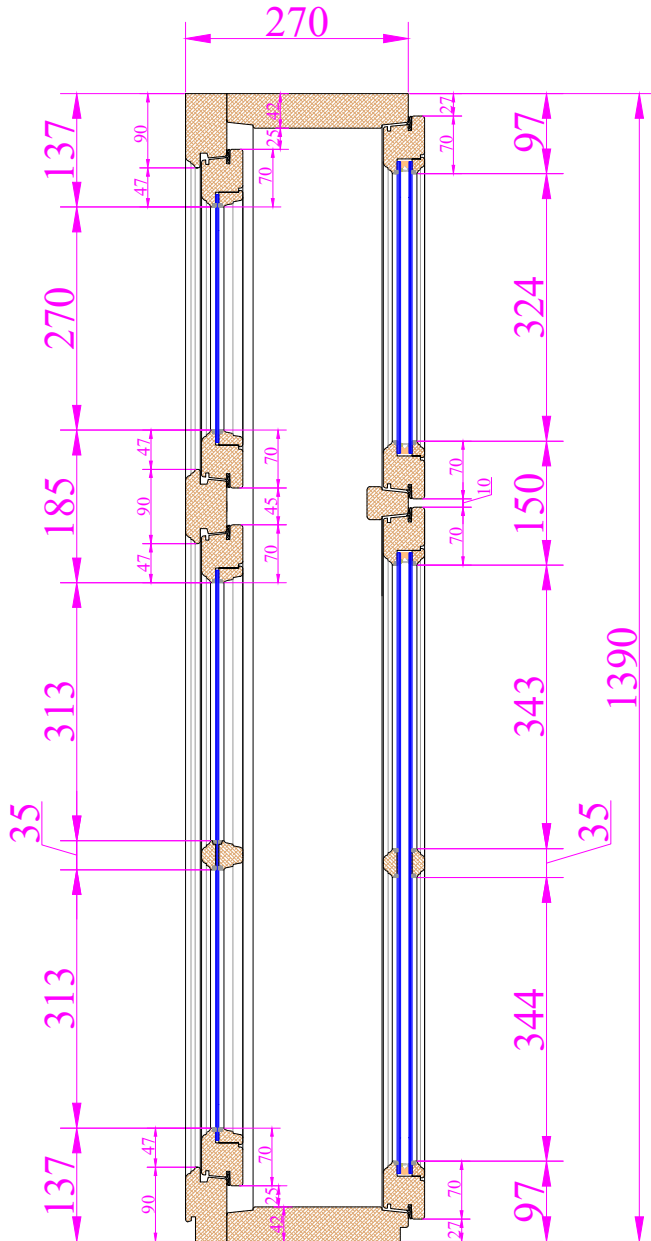


2-2.

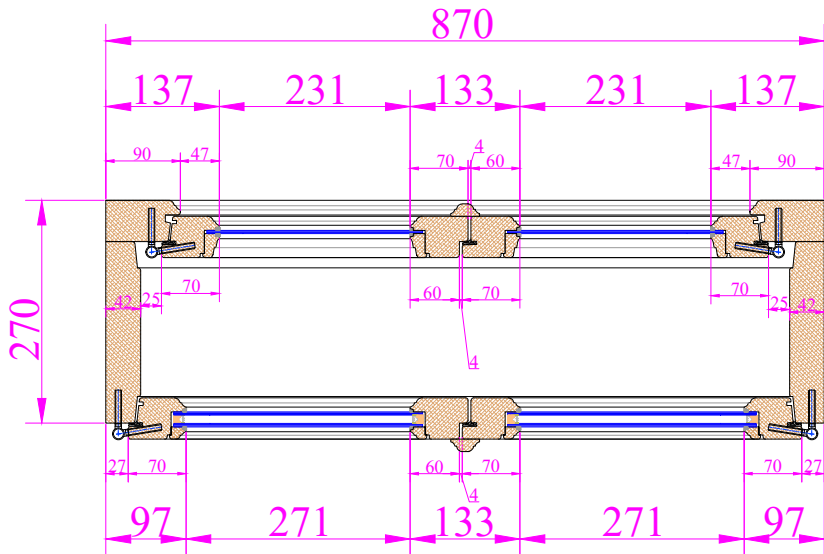


1. Габаритные размеры уточнить.

						Графическое приложение Библиотека		
Изм.	КОЛ. уц.	Листы	Ндоп.	Погр.	Дата			
Разраб.					29.03.25			
Замер								
						2 этаж.	Стадия	Лист
						42, 43, 44, 45, 46, 47, 48, 49, 50, 41, 52, 53, 54, 55, 56, 57.	АР	1
							Листов	1
						"КУРБАТОВ-ЗАВОД"		
						Формат А3.		


Вид со стороны помещения.

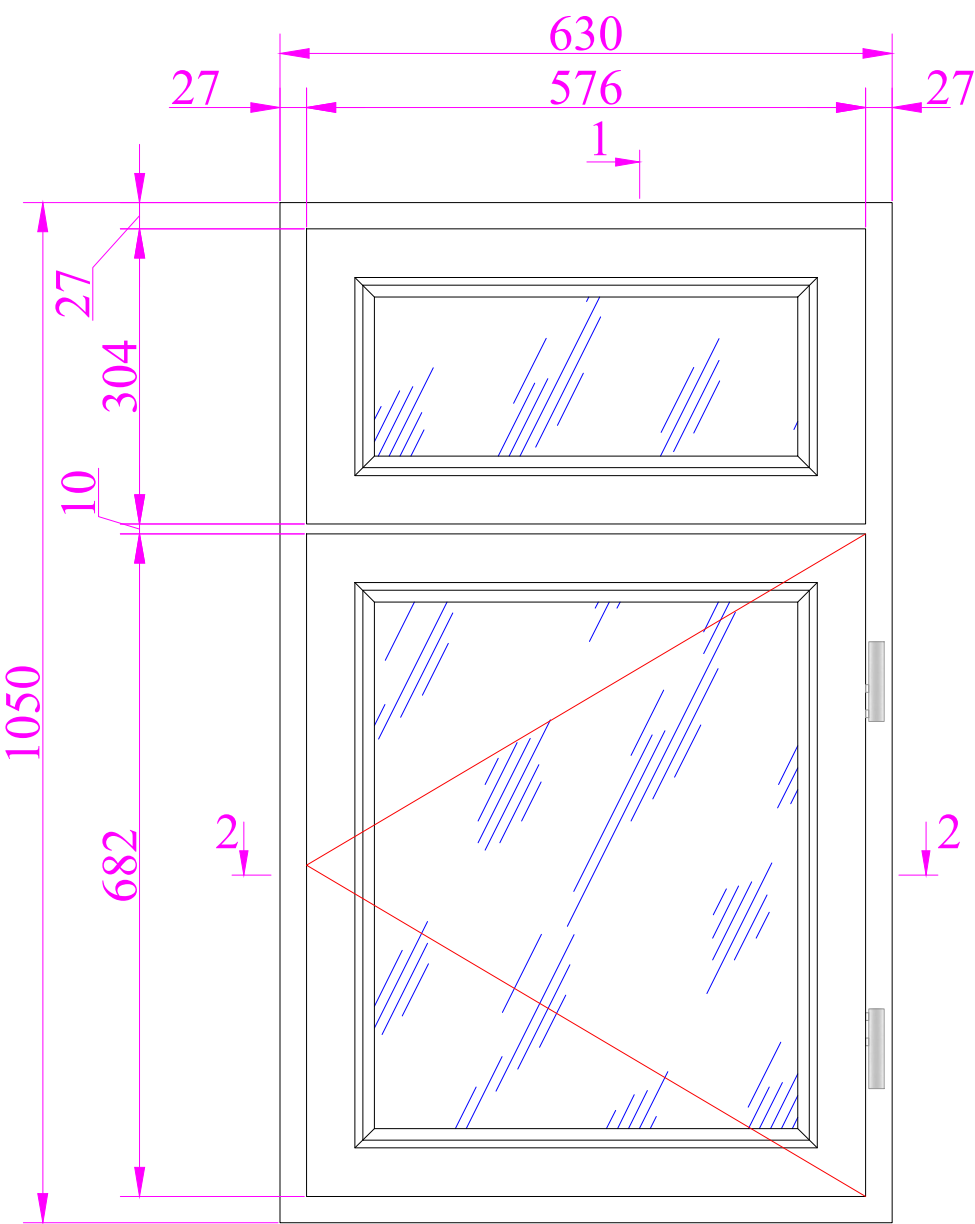


Вид со стороны улицы.

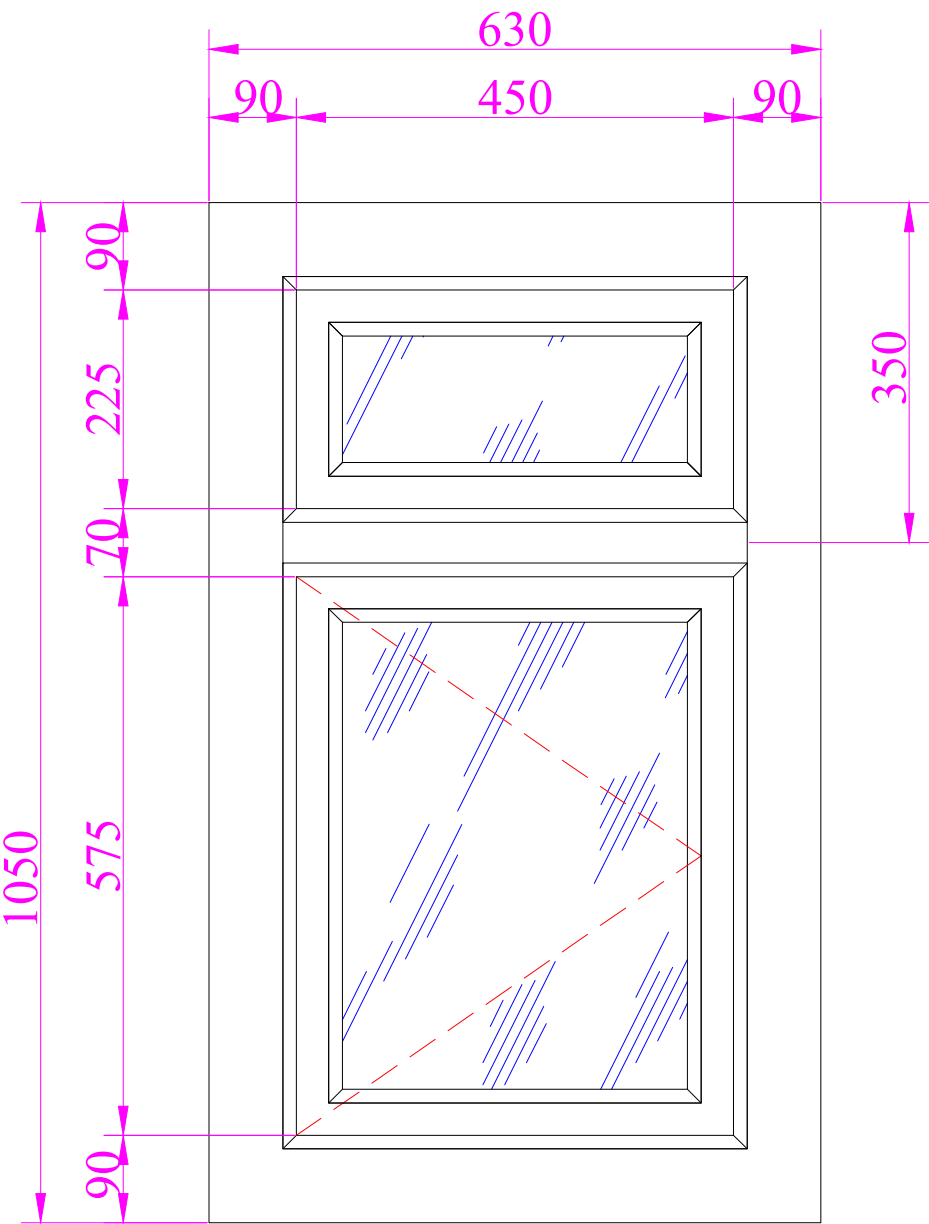

1-1.

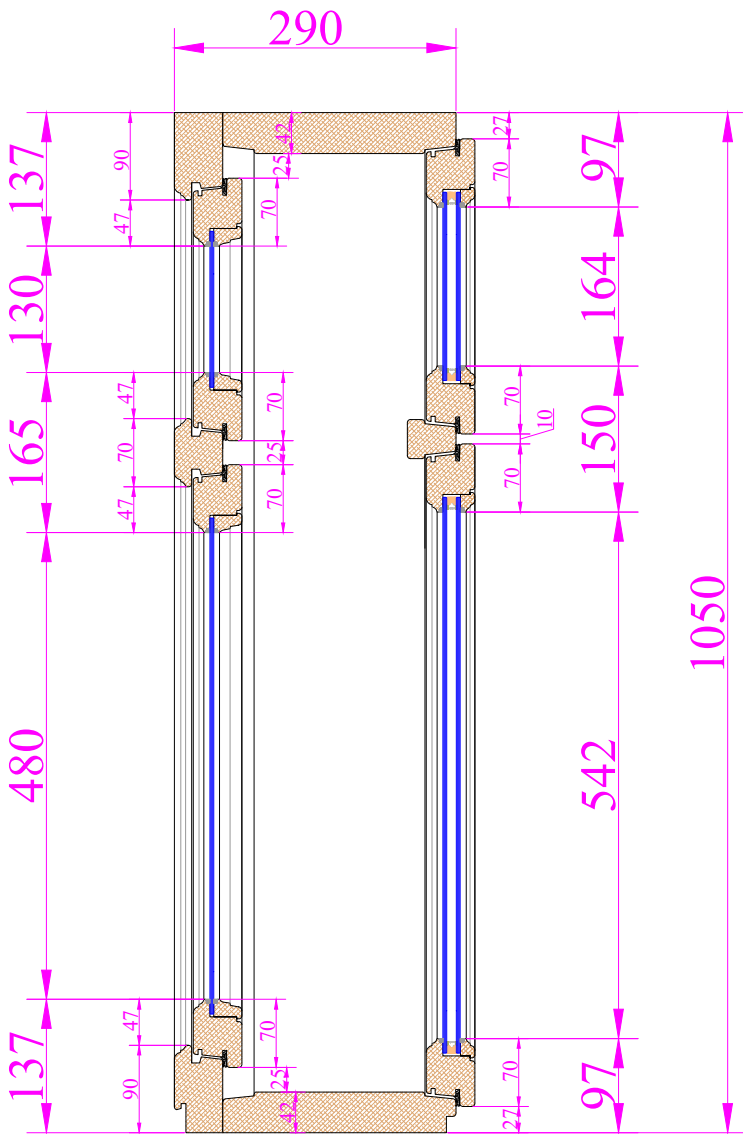

2-2.

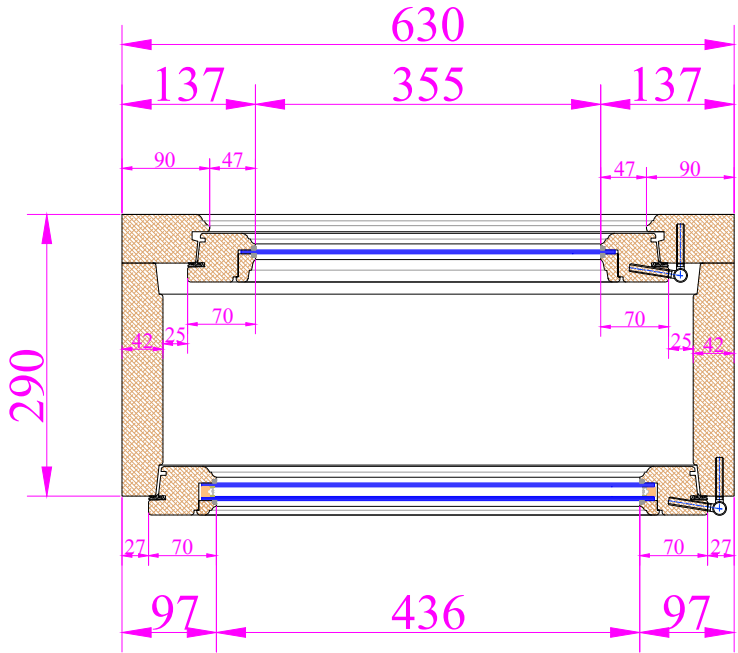

1. Габаритные размеры уточнить.

						Графическое приложение Библиотека				
Изм.	Кол. уч.	Листы	Н док	Подп.	Дата					
Разраб.					29.03.25			Стадия	Лист	Листов
Замер								АР	1	1
						2 этаж. 28, 29, 30, 31, 32, 36, 37, 38, 39, 40.		"КУРБАТОВ-ЗАВОД"		
Утв.										